


門扉・フェンス・ポスト



TOEX シャレオR2型フェンス フリーポールタイプ
 本体1枚 (W×H) = (1,975.5×800mm) × 6枚
 柱 : T-8×9本
 部品セットC : 9セット
 コーナー継手 (ポール付) : 1セット
 端部キャップC : 2セット
 色 : ブラック

TOEX シャレオR2型 親子仕様 柱使用タイプ
 扉1枚 (W×H) = (400・800×1,200mm)
 色 : ブラック
 錠 : プッシュプルRT錠
 開き : 内開き

現場状況や作図制限により概略図の内容と多少の違いが生じることがございます。
 施工時は、現場優先とさせて頂きたく思いますので、お立会い頂き、
 最終のご指示のほど、何卒、宜しくお願い致します。

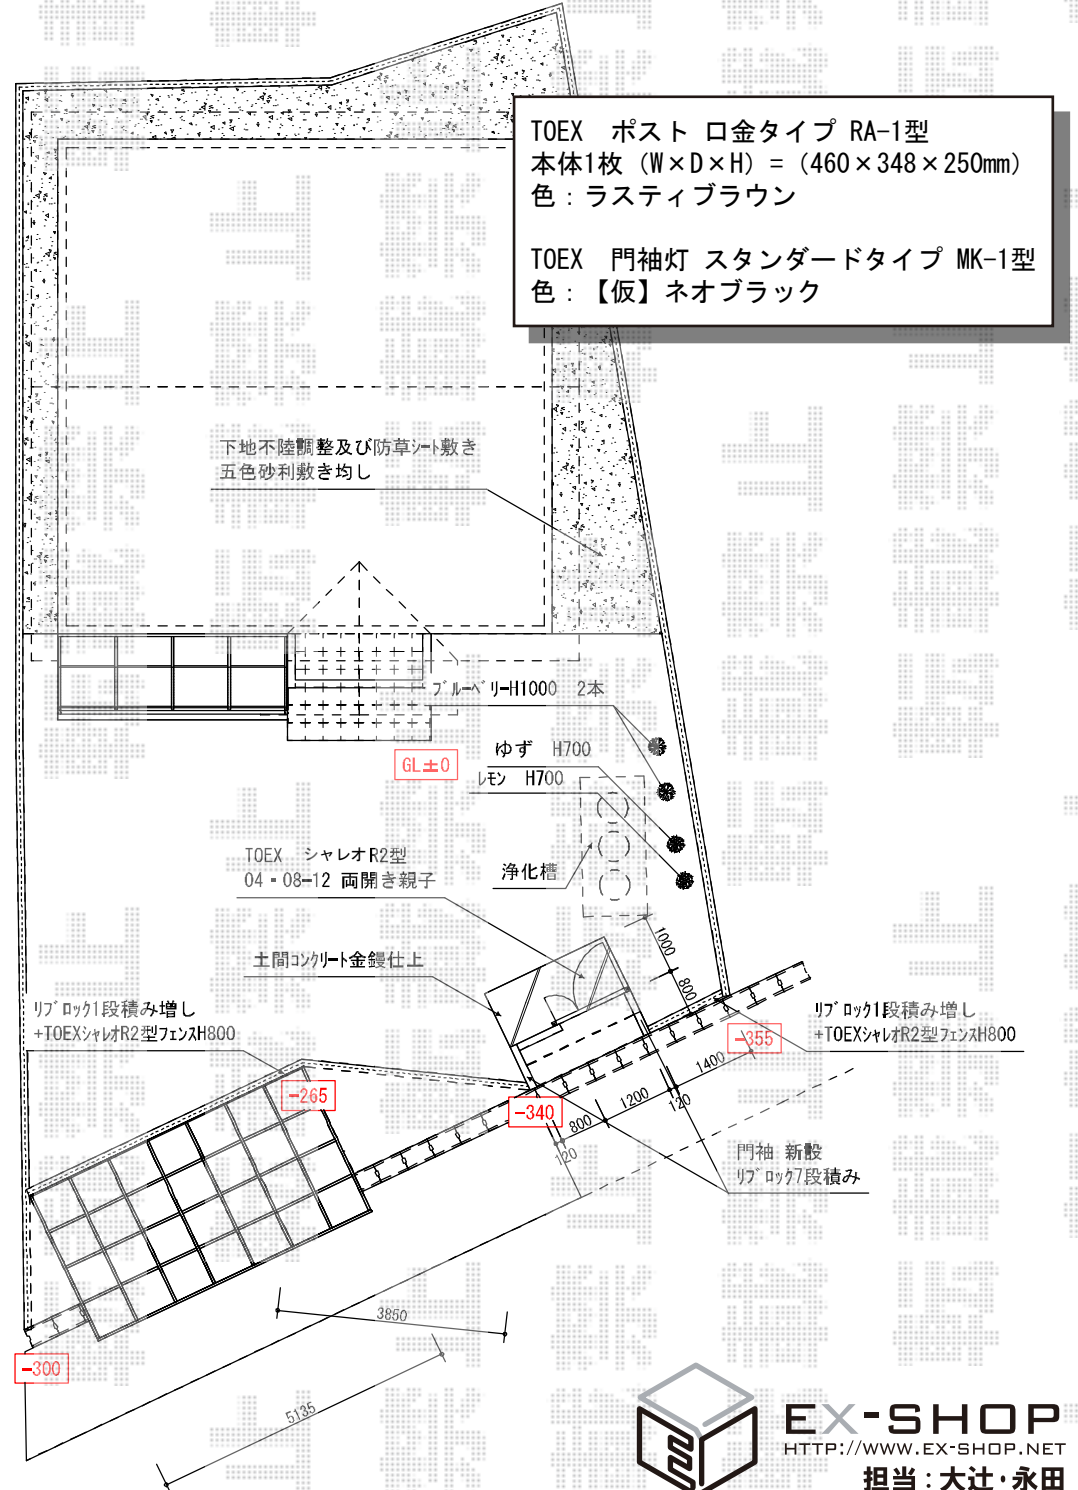

EX-SHOP

HTTP://WWW.EX-SHOP.NET

担当: 大辻・永田