



シャレオR P型フェンス フリーポールタイプ

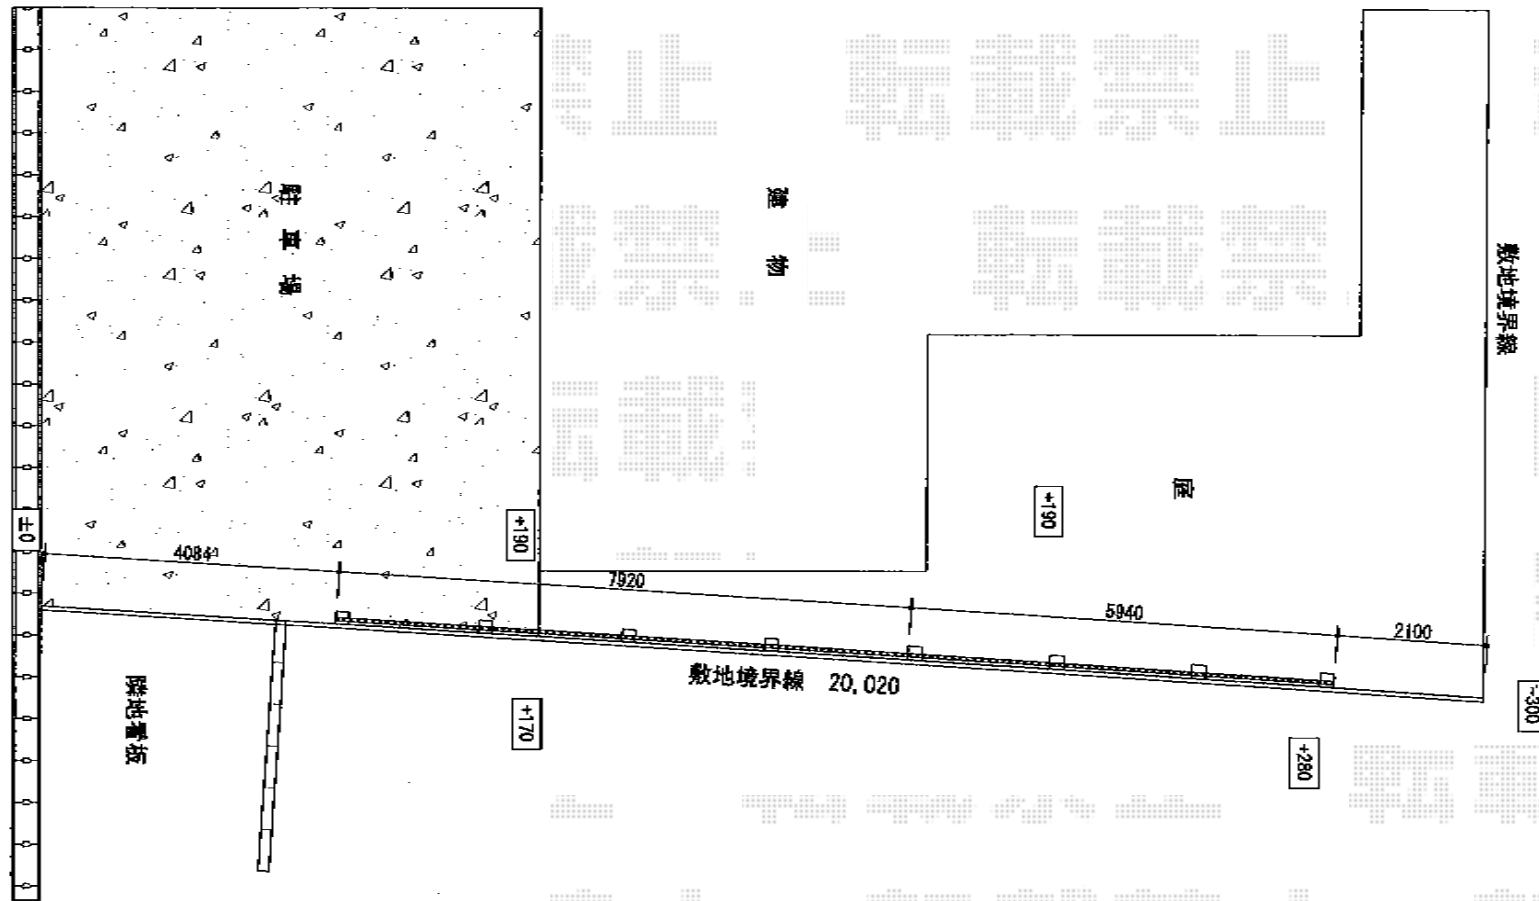

シャレオR P型フェンス T-8
 1段 H=800 フリーポール仕様
 色/7色リ-初仕
 フェンス基礎 180×180×450 (2次製品)

シャレオR P型フェンス
 2段仕様 多段柱 T-18使用
 フェンス上部/T-10 フェンス下部/T-8
 色/7色リ-初仕
 フェンス基礎 200×200×450 (2次製品)

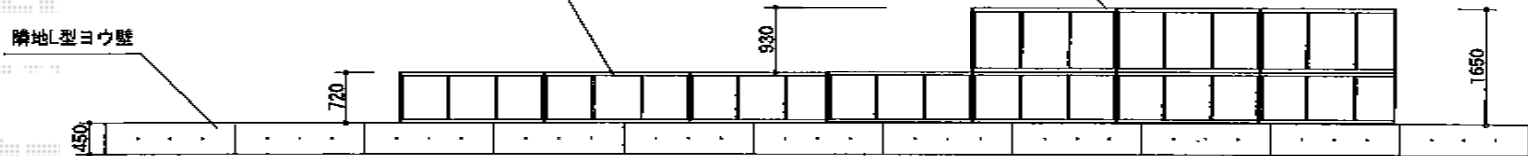

現場状況や作図制限により概略図の内容と多少の違いが生じることがございます。
 施工時は、現場優先とさせて頂きたく思いますので、お立会い頂き、
 最終のご指示のほど、何卒、宜しくお願い致します。

全ての著作権は、エクスショップに帰属します。当社とのお取引目的外の使用・複製・転載禁止となっております。



EX-SHOP
[HTTP://WWW.EX-SHOP.NET](http://www.ex-shop.net)

担当：小林