


サンプレロ タイプ02 電動式

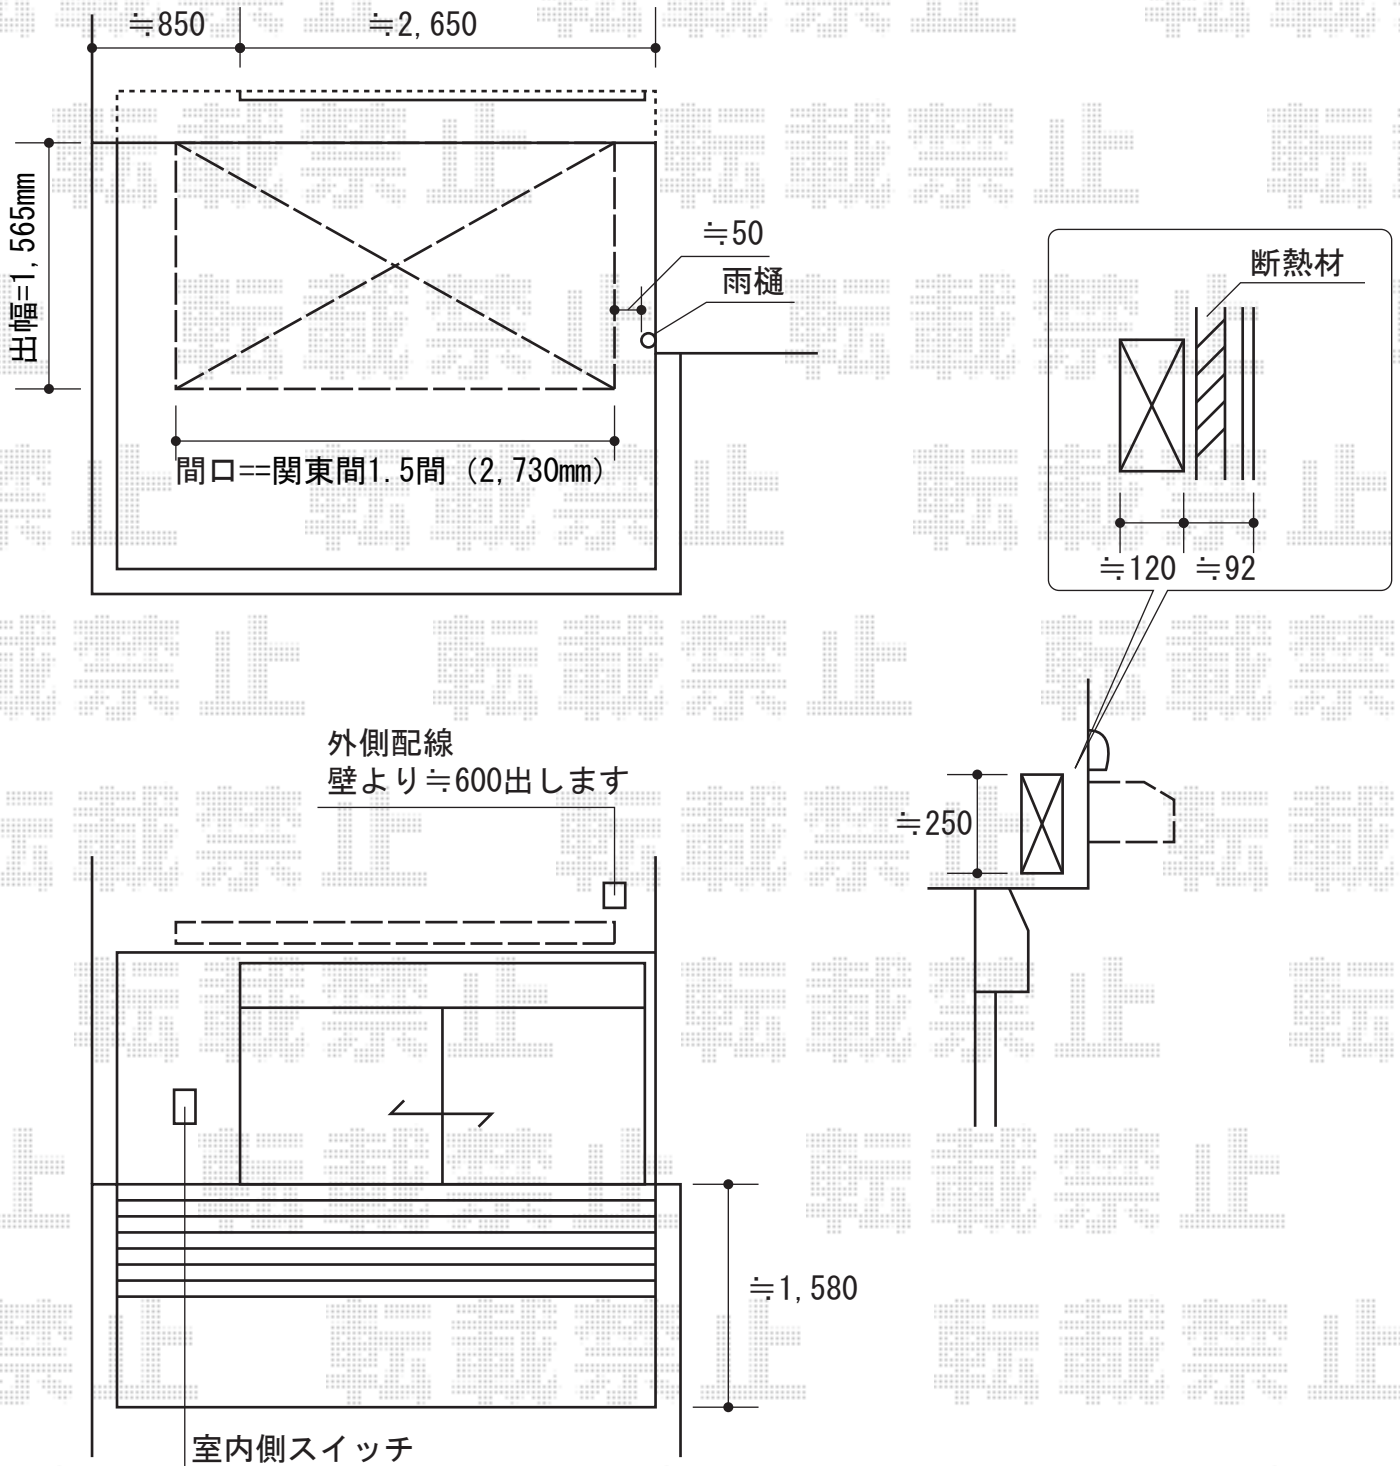

YKK AP サンプレロ タイプ02 電動式

間口=関東間1.5間 (2,730mm)

出幅=1,565mm

本体色：プラチナステン

キャンバス色：防汚テント（色：308）

駆動：外観右側・室内埋込みスイッチ

追加部材：コーチボルト（ロング）・ベースプレート一式

現場状況や作図制限により概略図の内容と多少の違いが生じることがございます。
施工時は、現場優先とさせて頂きたく思いますので、お立会い頂き、
最終のご指示のほど、何卒、宜しくお願い致します。



EX-SHOP
HTTP://WWW.EX-SHOP.NET

担当：大辻・永田