


## ライフモダンII B3型フェンス アルミ多段柱II施工

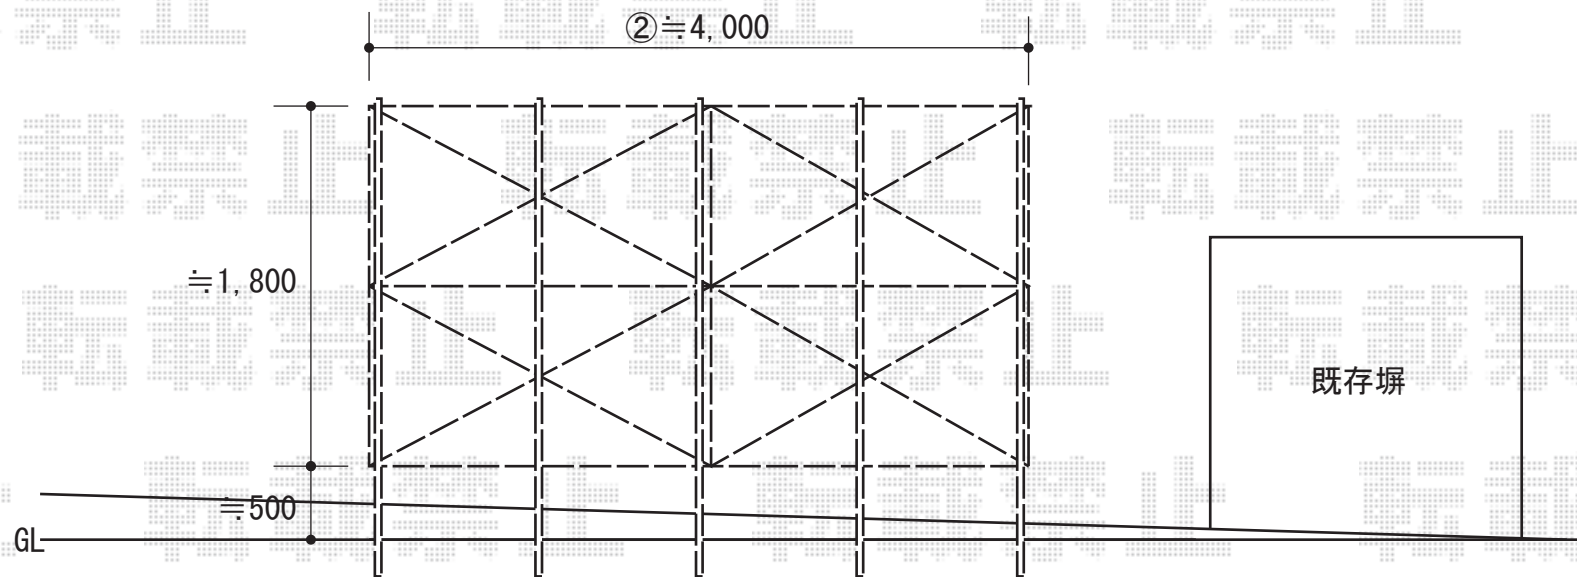

- ①T0EX ライフモダンII B3型フェンス アルミ多段柱II施工
- 本体1枚 (W×H) = (1,979.5×1,000mm) × 3枚
  - 本体1枚 (W×H) = (1,979.5×800mm) × 3枚
  - アルミ多段柱II : T24×6本
  - LM上下ブラケットセット : 6セット
  - LM中間ブラケットセット : 6セット
  - 継手部品 : 4セット
  - 端部キャップ : 2セット
  - 端部部材 : 2セット
  - 本体色 : オータムブラウン
  - 柱色 : オータムブラウン

現場状況や作図制限により概略図の内容と多少の違いが生じることがございます。  
施工時は、現場優先とさせて頂きたく思いますので、お立会い頂き、  
最終のご指示のほど、何卒、宜しくお願い致します。



EX-SHOP  
HTTP://WWW.EX-SHOP.NET

担当：大辻・永田