



パワーアルファ RB型 テラスタイプ 単体 積雪～30cm対応

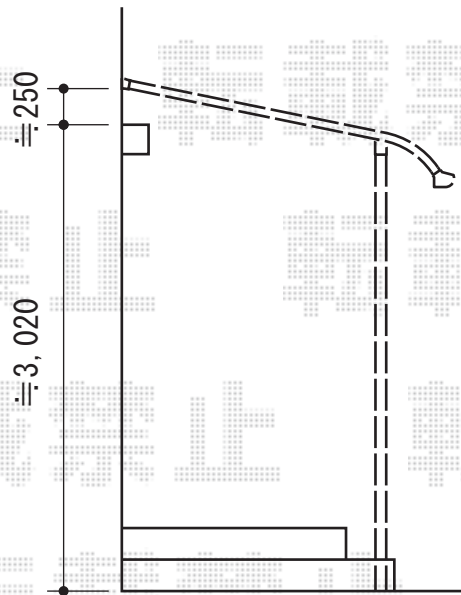

トステム パワーアルファ RB型 テラスタイプ 単体 積雪～30cm対応
間口=メーター間2.0間 (柱芯々4,000mm 屋根幅4,215mm)
出幅=7尺 (2,085mm)
色 : シヤイングレー
屋根材 : ポリカーボネート (ブルースモーク)
柱仕様 : 柱奥行移動タイプ
施工方法 : 上止め

現場状況や作図制限により概略図の内容と多少の違いが生じることがございます。
施工時は、現場優先とさせて頂きたく思いますので、お立会い頂き、
最終のご指示のほど、何卒、宜しくお願い致します。

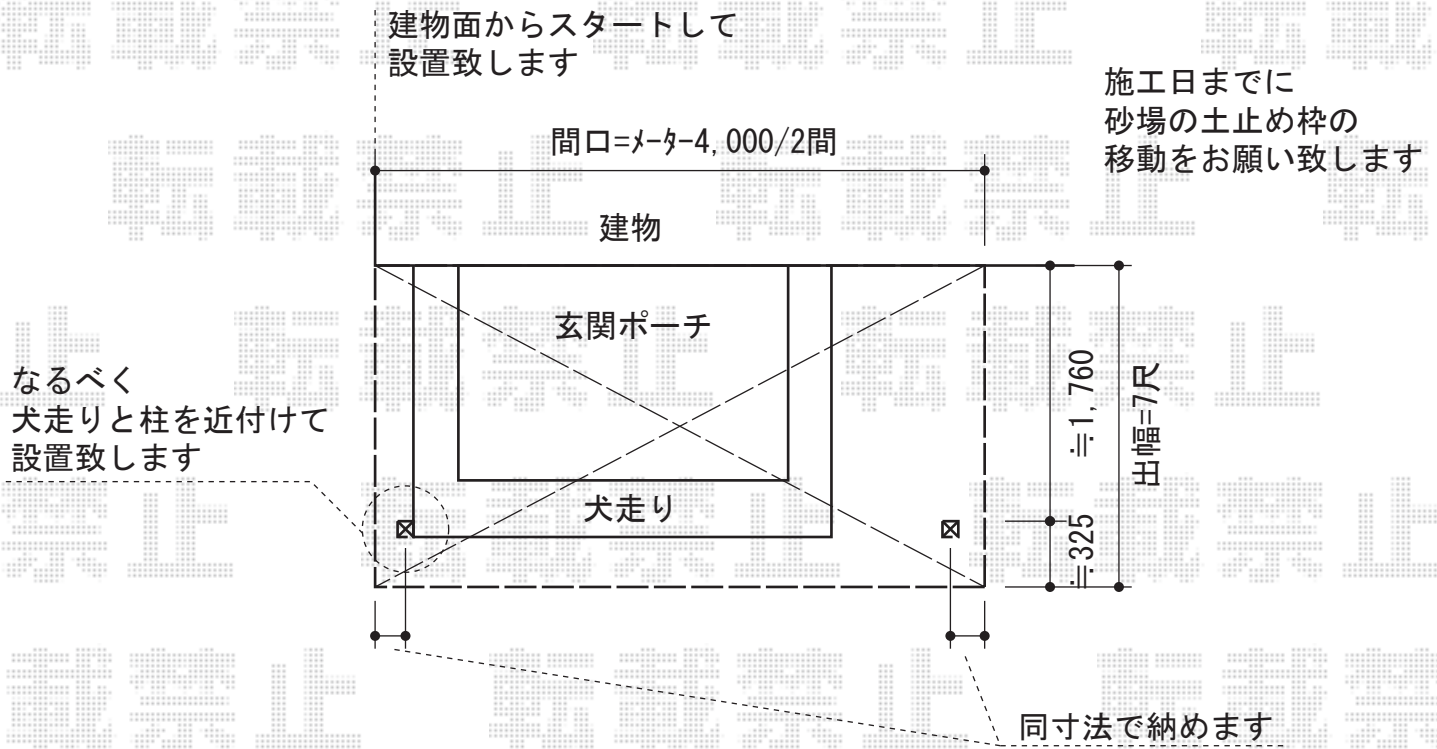

EX-SHOP
HTTP://WWW.EX-SHOP.NET

担当 : 山田