

パワーアルファ F型 屋根タイプ 積雪～30cm対応


トステム パワーアルファ F型 連棟 屋根タイプ 積雪～30cm対応
 間口=関東間3.5間 (6,880mm) + 関東間2.5間 (5,360mm)
 出幅=4尺 (1,185mm)
 色：シャイングレー
 屋根材：ポリカーボネート (クリアマット/すりガラス調)
 柱仕様：ロング柱/柱位置固定タイプ
 施工方法：上止め仕様
 追加部材：出隅納まり用部材一式

トステム 【東側】前面スクリーン 2段仕様
 間口=関東間1.0間+1.5間+2.0間用
 高さ=1,927mm
 色：シャイングレー
 パネル材：ポリカーボネート (クリアマット/すりガラス調)
 柱仕様：ロング柱仕様
 オプション：ふさぎ材セット



トステム 【北側片側面】側面スクリーン 1段仕様
 高さ=980.5mm
 出幅=4尺用
 色：シャイングレー
 パネル材：ポリカーボネート (クリアマット/すりガラス調)
 オプション：側面ランマパネルF型4尺用/ふさぎ材セット

トステム 吊下げ物干し ロング 2本入
 色：シャイングレー

側面ランマパネル
 +側面スクリーン1段

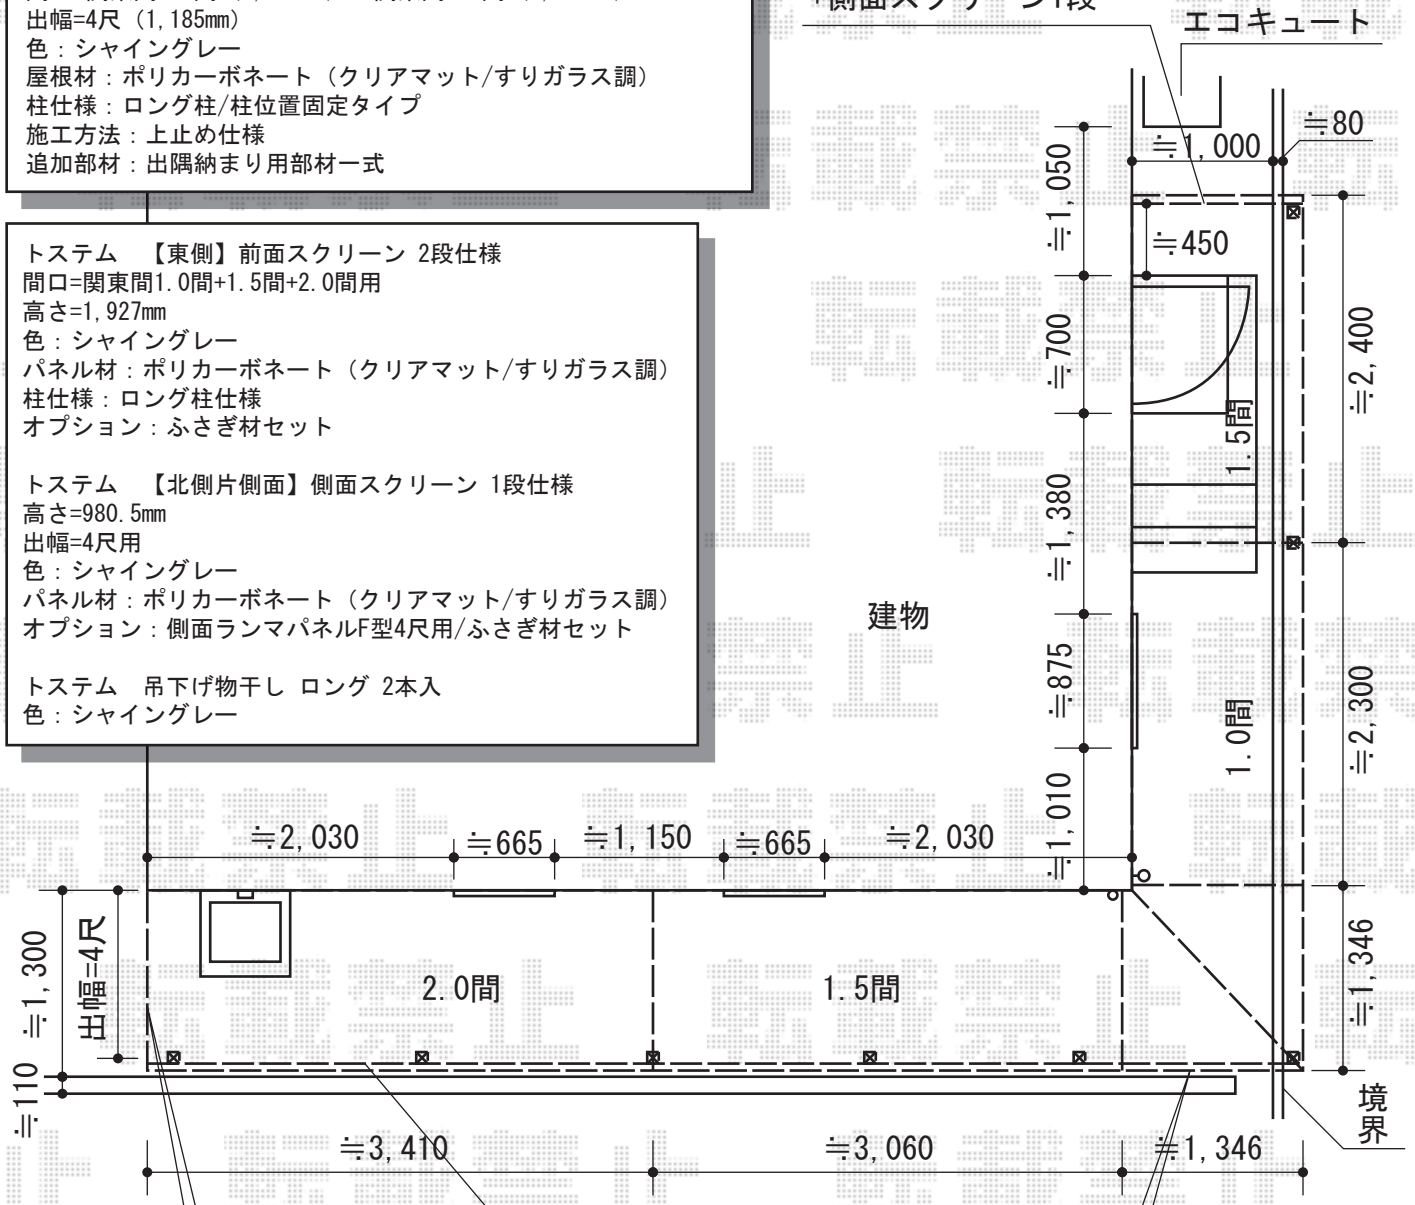

前面スクリーン2段
 +ふさぎ材

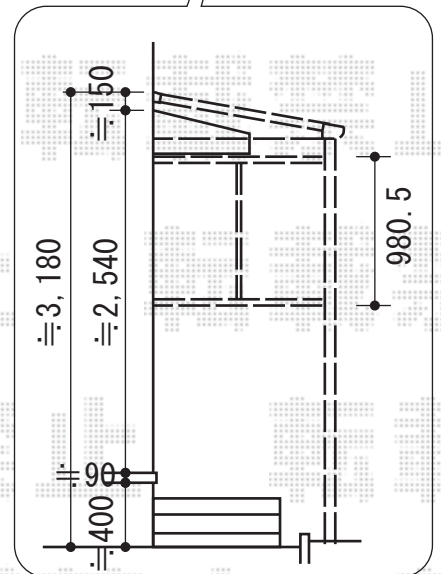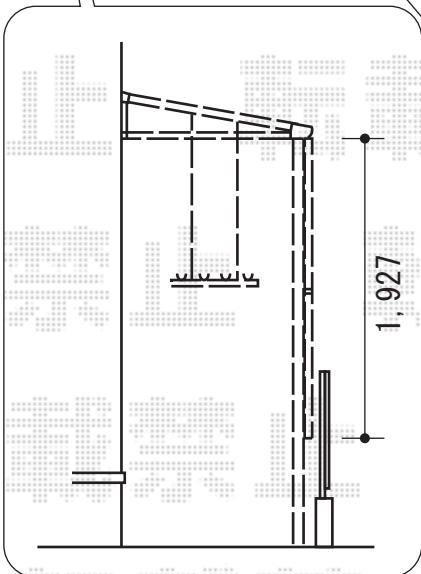

現場状況や作図制限により概略図の内容と多少の違いが生じることがございます。
 施工時は、現場優先とさせていただきますので、お立会い頂き、
 最終のご指示のほど、何卒、宜しくお願い致します。



EX-SHOP
[HTTP://WWW.EX-SHOP.NET](http://www.ex-shop.net)

担当：長谷川

全ての著作権は、エクスショップに帰属します。当社とのお取引目的外の使用・複製・転載禁止となっております。