# アルシャインL型 Aタイプ ノンレール 両開き

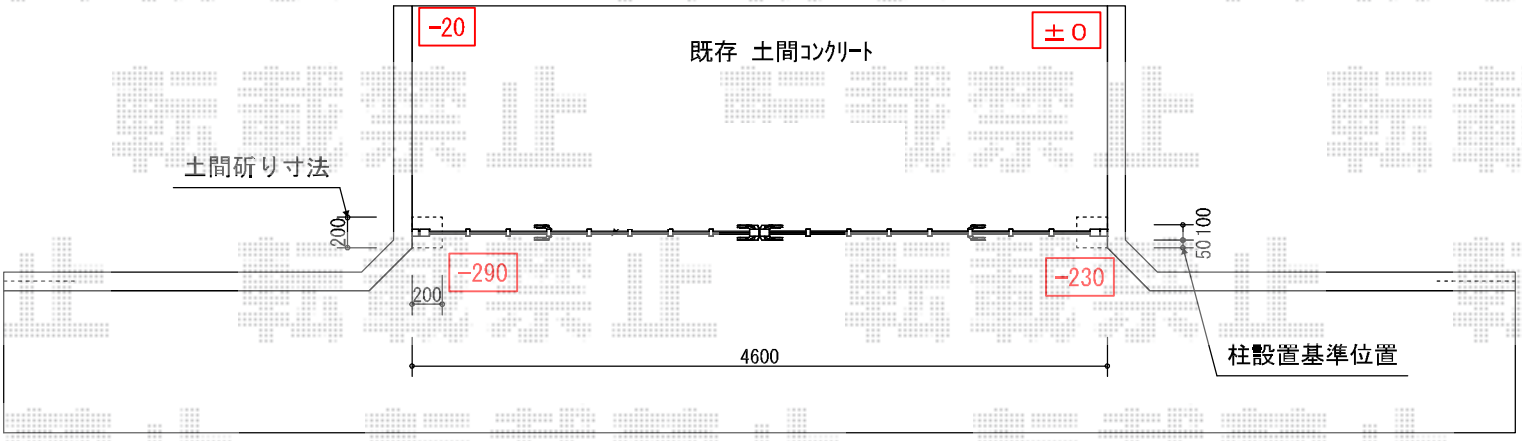


柱部分を斫る際、ﾌﾞﾛｯｸ基礎ﾍﾞｰｽが出てきた場合は
別途に斫りが発生します。

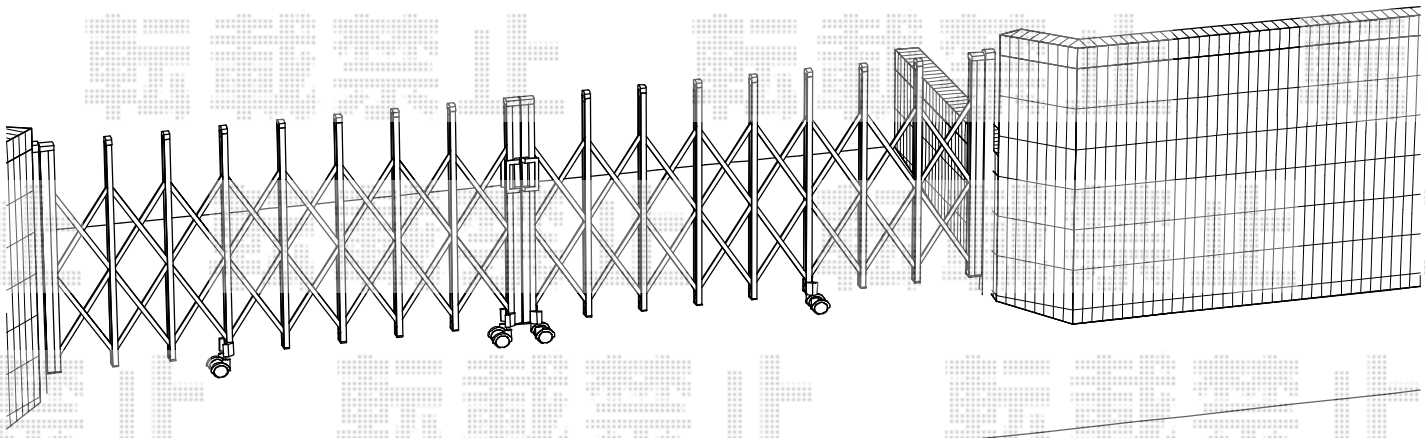

TOEX　アルシャインL型 Aタイプ ノンレール 両開き
開口幅=4,925mm
全幅=5,139mm
たたみ幅=390mm+365mm
高さ=1,250mm
色：マイルドブラック
キャスター数：4
落棒数：4

**現場状況や作図制限により概略図の内容と多少の違いが生じることがございます。**
**施工時は、現場優先とさせて頂きたく思いますので、お立会い頂き、**
**最終のご指示のほど、何卒、宜しくお願い致します。**

EX-SHOP
HTTP://WWW.EX-SHOP.NET
**担当：永田**

全ての著作権は、エクスショップに帰属します。当社とのお取引目的外の使用・複製・転載禁止となっております。