


エクススーフ ワイド 積雪～30cm対応

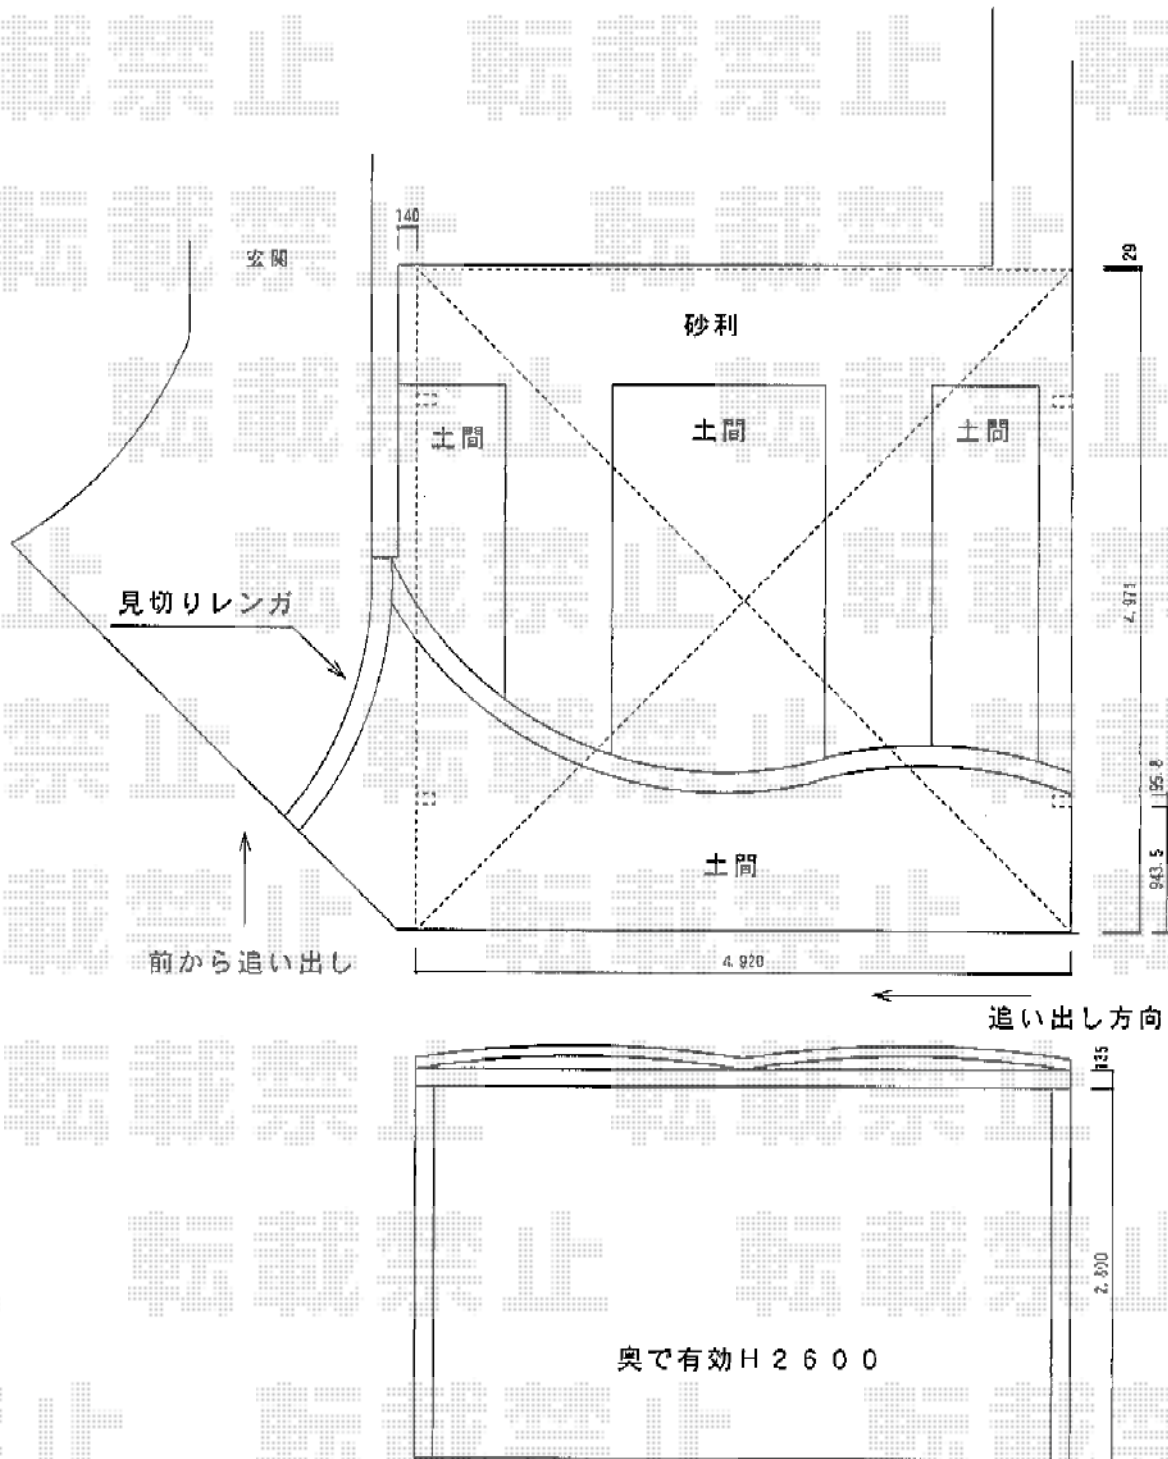

トステム エクススーフ ワイド 積雪～30cm対応
 幅=4,920mm
 奥行=4,971mm
 色：オータムブラウン
 屋根材：ポリカーボネート（クリアマット/すりガラス調）
 柱仕様：ロング柱28仕様（有効高 約2,800mm）
 オプション：収納式物干し 標準タイプ 2本入り

現場状況や作図制限により概略図の内容と多少の違いが生じることがございます。
 施工時は、現場優先とさせていただきますので、お立会い頂き、
 最終のご指示のほど、何卒、宜しくお願い致します。



EX-SHOP
[HTTP://WWW.EX-SHOP.NET](http://www.ex-shop.net)

担当：越智

全ての著作権は、エクスショップに帰属します。当社とのお取引目的外の使用・複製・転載禁止となっております。