


キャスリート4型 片開き 門柱タイプ



キャスリート4型 片開き 門柱タイプ
 本体1枚 (W×H) = (800×1,000mm)
 色：アートブラック
 錠：打掛け錠 LPU-02
 開き：内開き

現場状況や作図制限により概略図の内容と多少の違いが生じることがございます。
 施工時は、現場優先とさせて頂きたく思いますので、お立会い頂き、
 最終のご指示のほど、何卒、宜しくお願い致します。

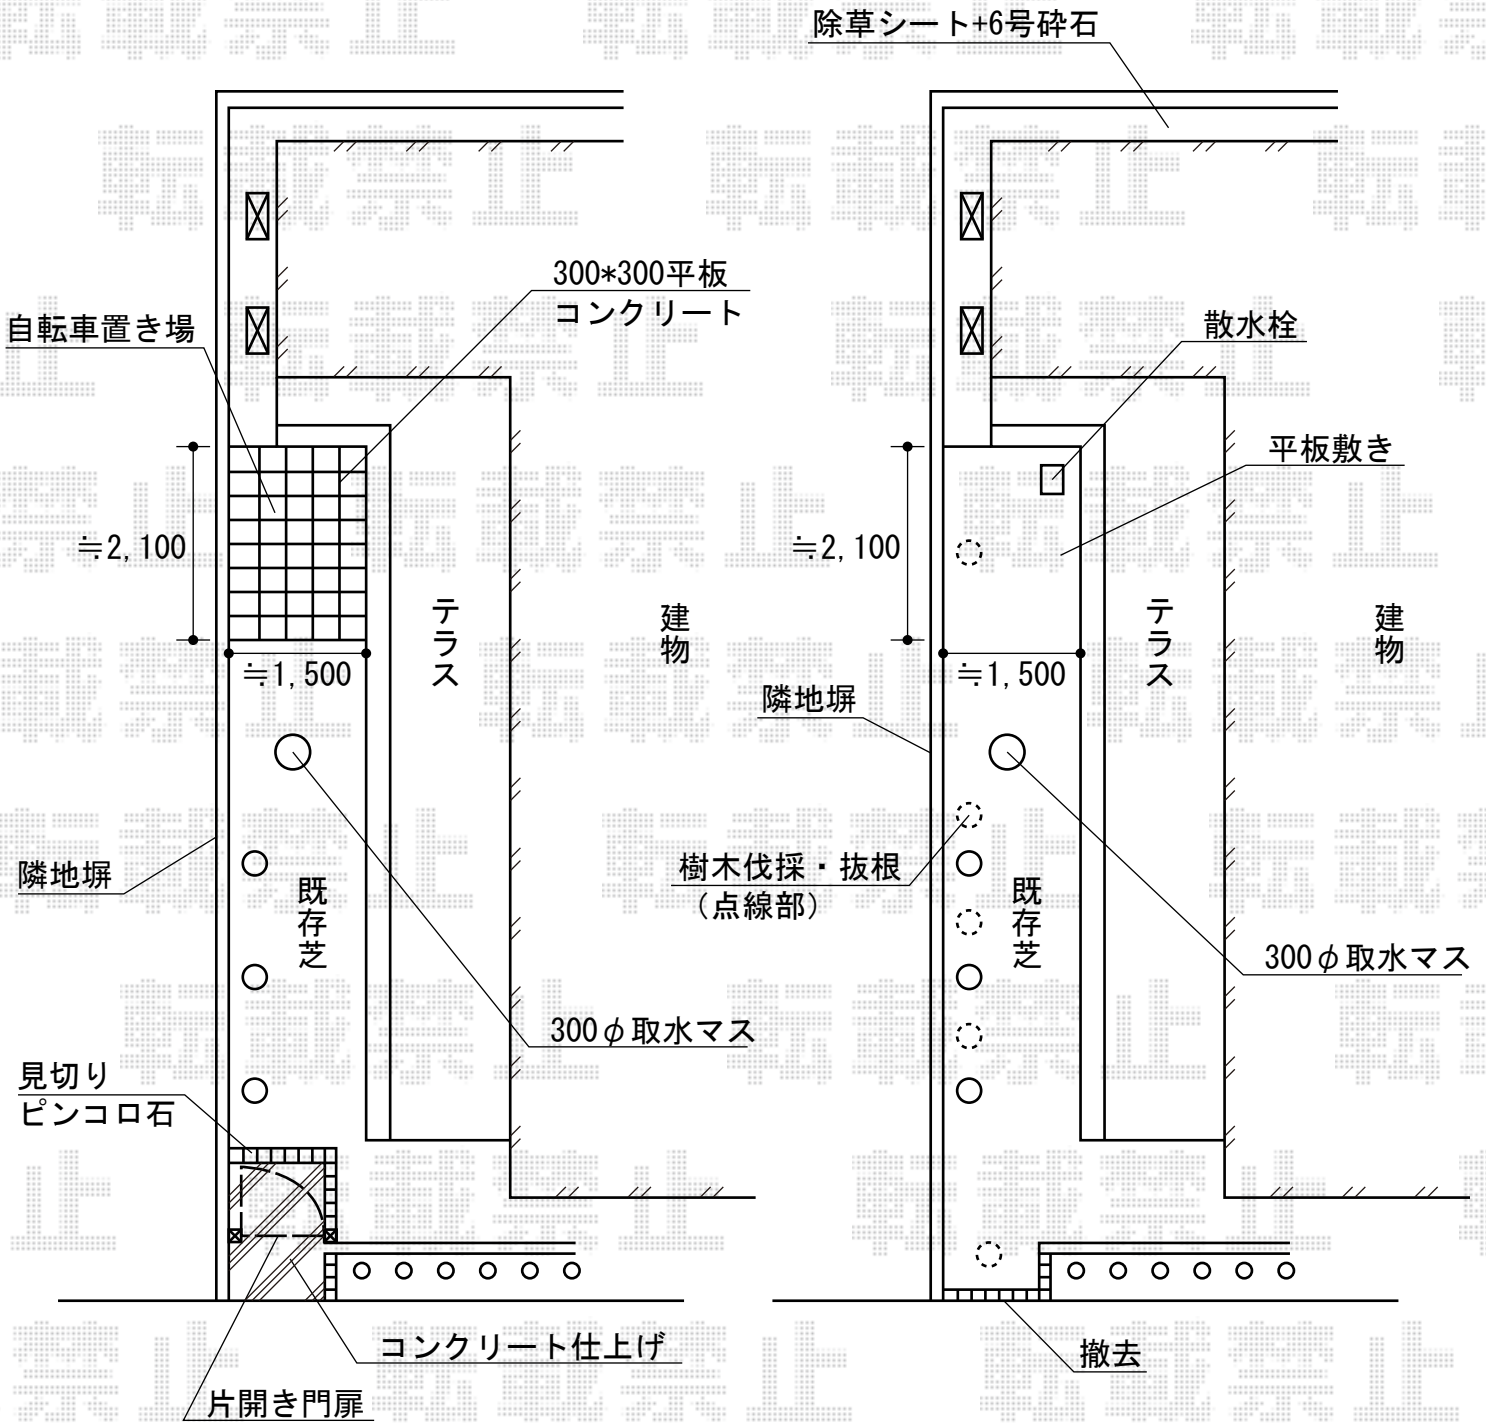

EX-SHOP
[HTTP://WWW.EX-SHOP.NET](http://www.ex-shop.net)

担当：杉本