

カーゲート・カーポート・門扉・フェンス


Value Select スウィングアップゲートワイド 縦格子型 電動式
 本体 (W×H) = (5,350×1,200mm)
 色 : つや消しブラック 柱仕様 : ハイルフ仕様 (有効高 約2,140mm)
 駆動 : 外観左側駆動 リモコン : 標準2個入

Value Select プレシオスポート ワイドタイプ 積雪~20cm対応
 幅=5,392mm 奥行=5,052mm
 色 : チャコールブラック
 屋根材 : 熱線遮断ポリカーボネート (スカイブルーマット調)
 柱仕様 : ハイルフ仕様 (有効高 約2,250mm)

電気配管
 カーゲート・インターホン電源確保
 予定致しております

既存CB取壊し
 化粧CN2段積み
 +フェンス新設

化粧CB2段積み
 +フェンス新設

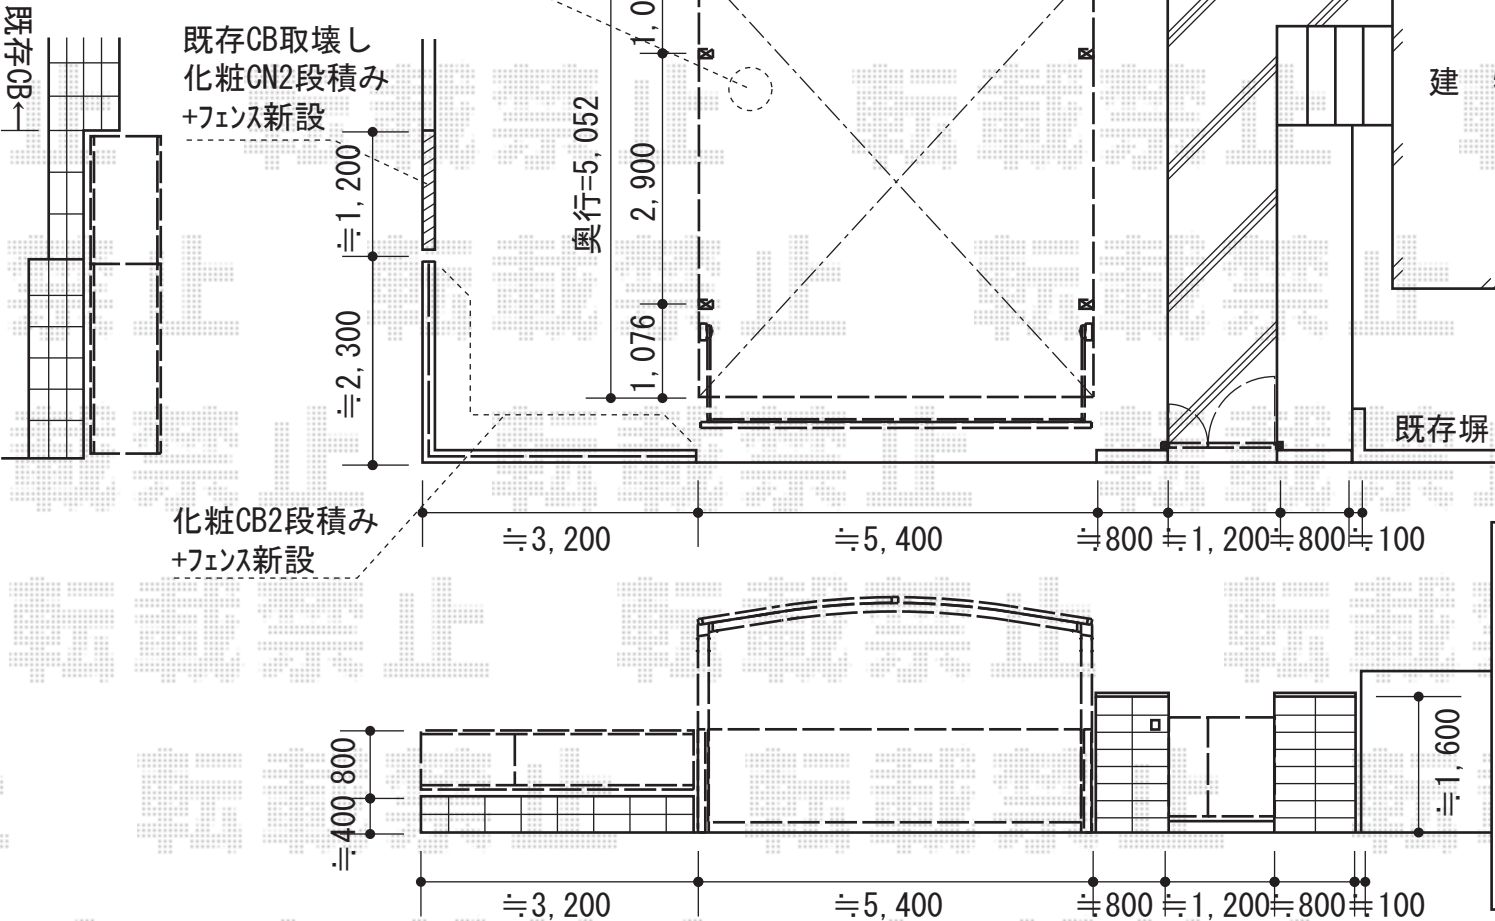

TOEX プリレオR2型門扉 親子開き 柱使用タイプ
 扉1枚 (W×H) = (400・800×1,200mm)
 色 : マイルドブラック
 錠 : シリンダーRD錠 開き : 内開き

TOEX ハイサモア フリーポールタイプ
 本体1枚 (W×H) = (1,972×800mm) × 4枚 柱 : T-8×6本
 コーナー継手セットA : 1セット エンドキャップ : 1セット
 色 : マイルドブラック

TOEX カラーテレビドアホンセット
 親機・子機 : 1セット (VL-SV188X)

現場状況や作図制限により概略図の内容と多少の違いが生じることがございます。
 施工時は、現場優先とさせて頂きたく思いますので、お立会い頂き、
 最終のご指示のほど、何卒、宜しくお願い致します。



EX-SHOP
 HTTP://WWW.EX-SHOP.NET

担当 : 小林