


# マルチスクエア アール屋根2台合掌

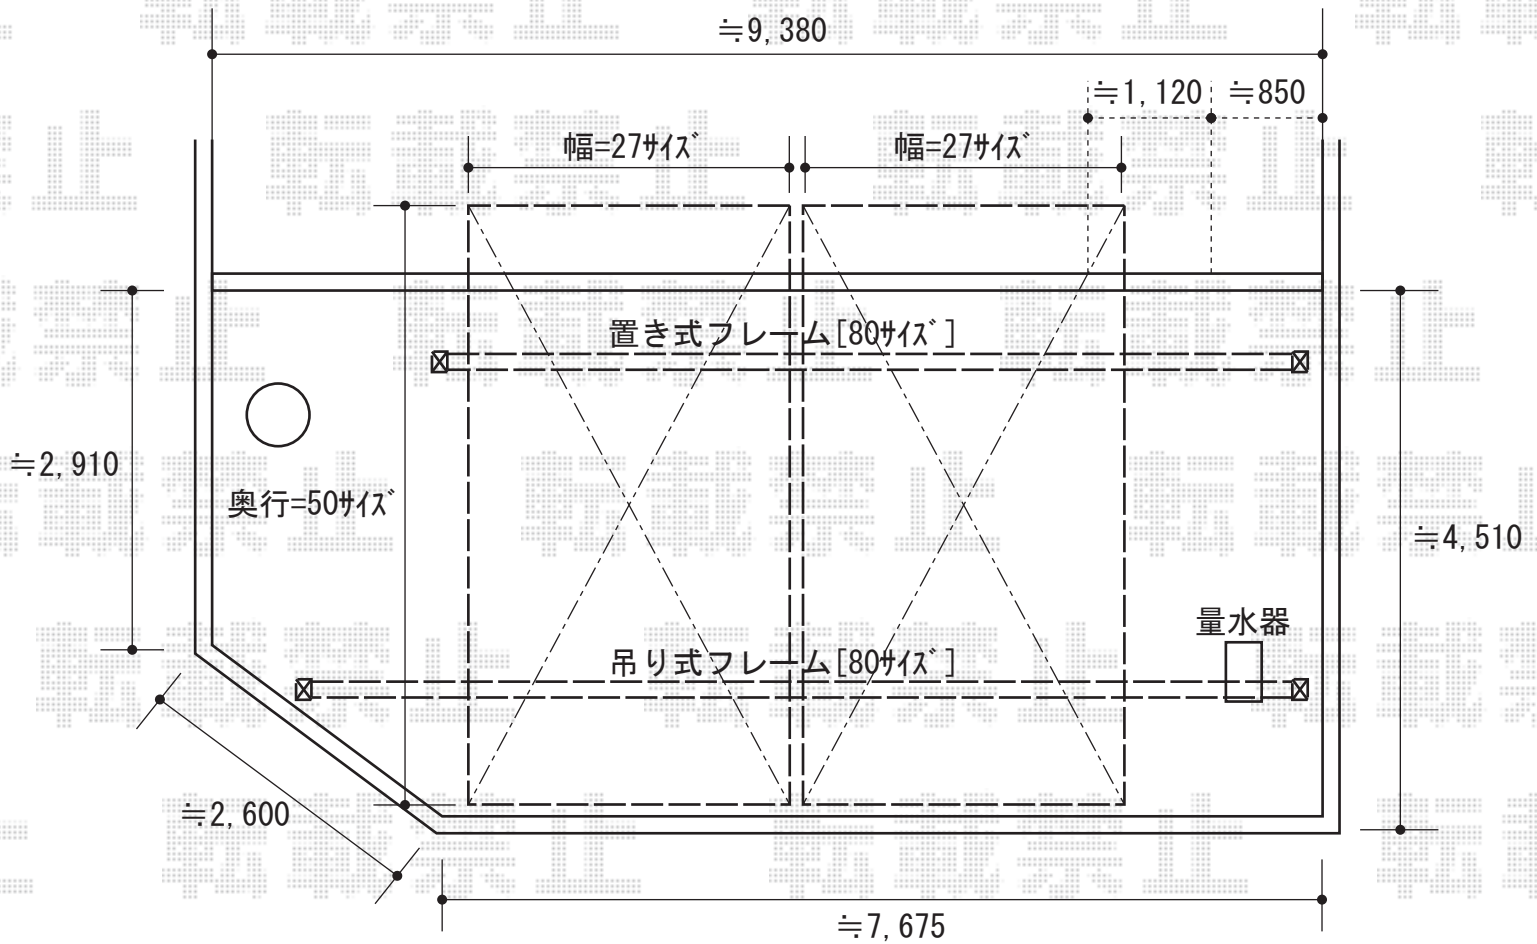

トステム マルチスクエア アール屋根2台合掌  
屋根ユニット：5027サイズ（幅2,773mm×奥行5,010mm）  
屋根ユニット：5027サイズ（幅2,773mm×奥行5,010mm）  
フレームユニット：吊り式両支持80サイズ  
フレームユニット：置き式両支持80サイズ  
色：シャイングレー  
屋根材：熱線吸収アクアポリカーボネート（ライトブルー）  
樋仕様：標準縦樋

現場状況や作図制限により概略図の内容と多少の違いが生じることがございます。  
施工時は、現場優先とさせて頂きたく思いますので、お会い頂き、  
最終のご指示のほど、何卒、宜しくお願い致します。



EX-SHOP  
HTTP://WWW.EX-SHOP.NET

担当：三宅

全ての著作権は、エクスショップに帰属します。当社とのお取引目的外的使用・複製・転載禁止となっております。