


ガードウォーカー

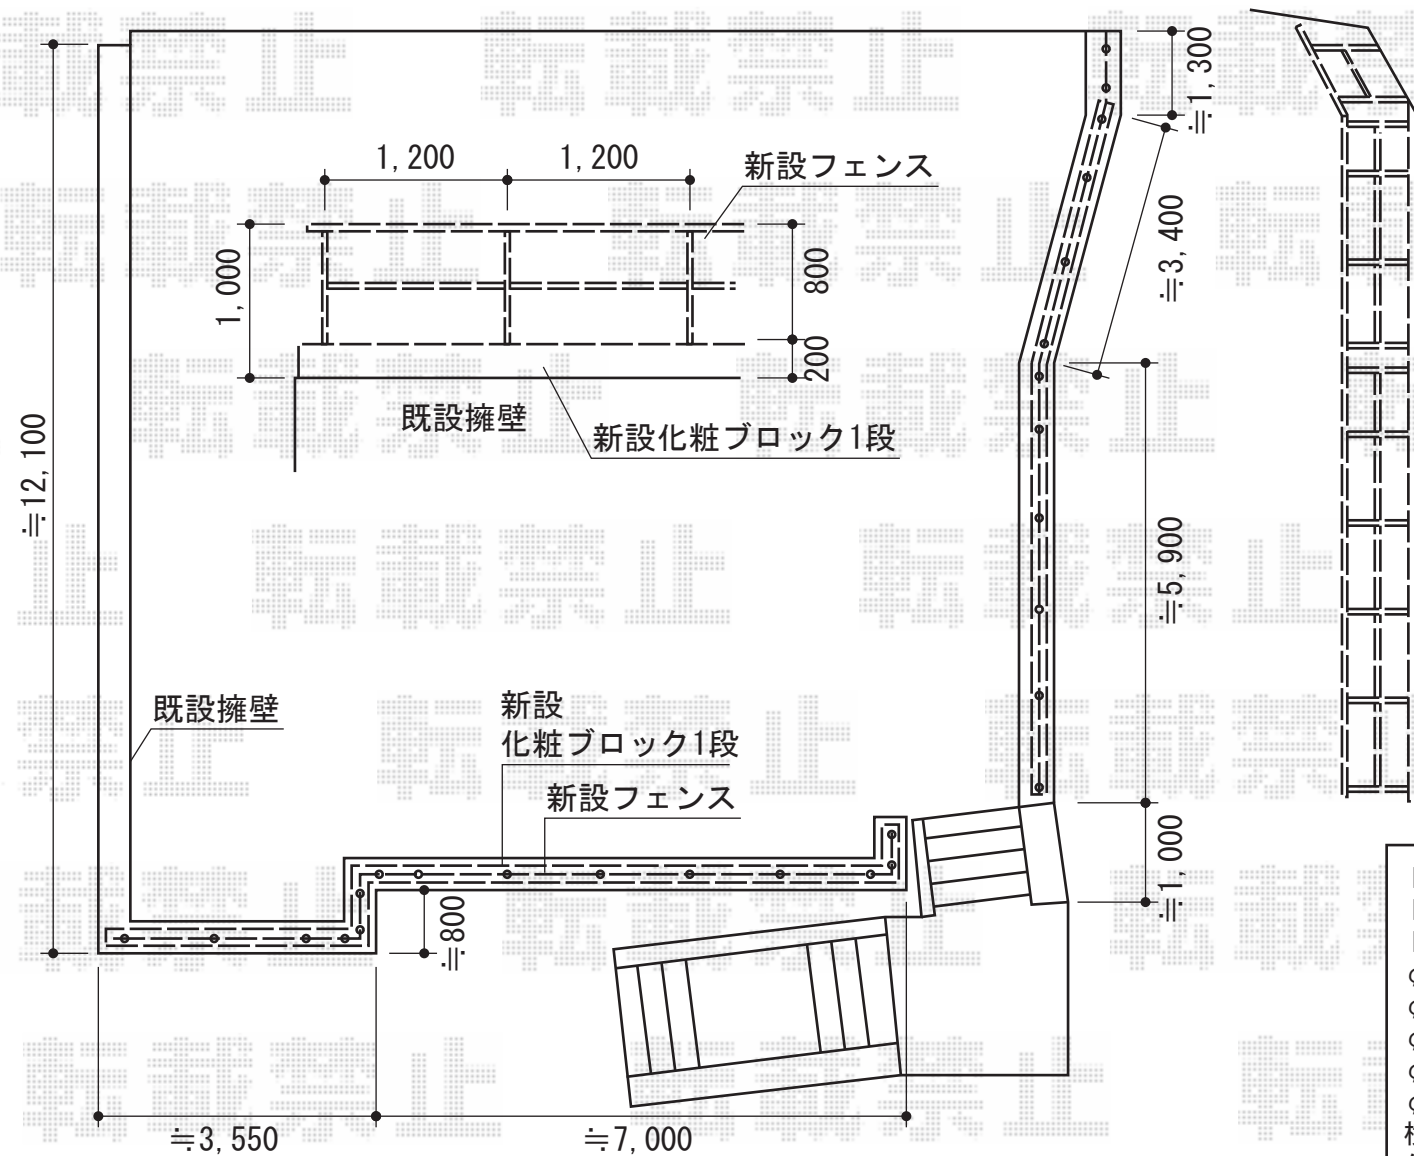

- トステム ガードウォーカー
 トップ埋込柱：T-8×27本
 トップストレートブラケット：27セット
 φ38用ビーム中間用：W1200×3・W2400×6
 φ38用ビーム端部用：W1350×3
 φ38用ビーム単体用：W1500×2
 φ38用継手：ストレート×7・自在コーナー×5
 φ38用キャップ：端部×2・端部R×2
 横棧：W1200×20
 色：マイルドブラック

現場状況や作図制限により概略図の内容と多少の違いが生じることがございます。
 施工時は、現場優先とさせて頂きたく思いますので、お立会い頂き、
 最終のご指示のほど、何卒、宜しくお願い致します。



EX-SHOP
[HTTP://WWW.EX-SHOP.NET](http://www.ex-shop.net)

担当：永田