


カーゲート・フェンス

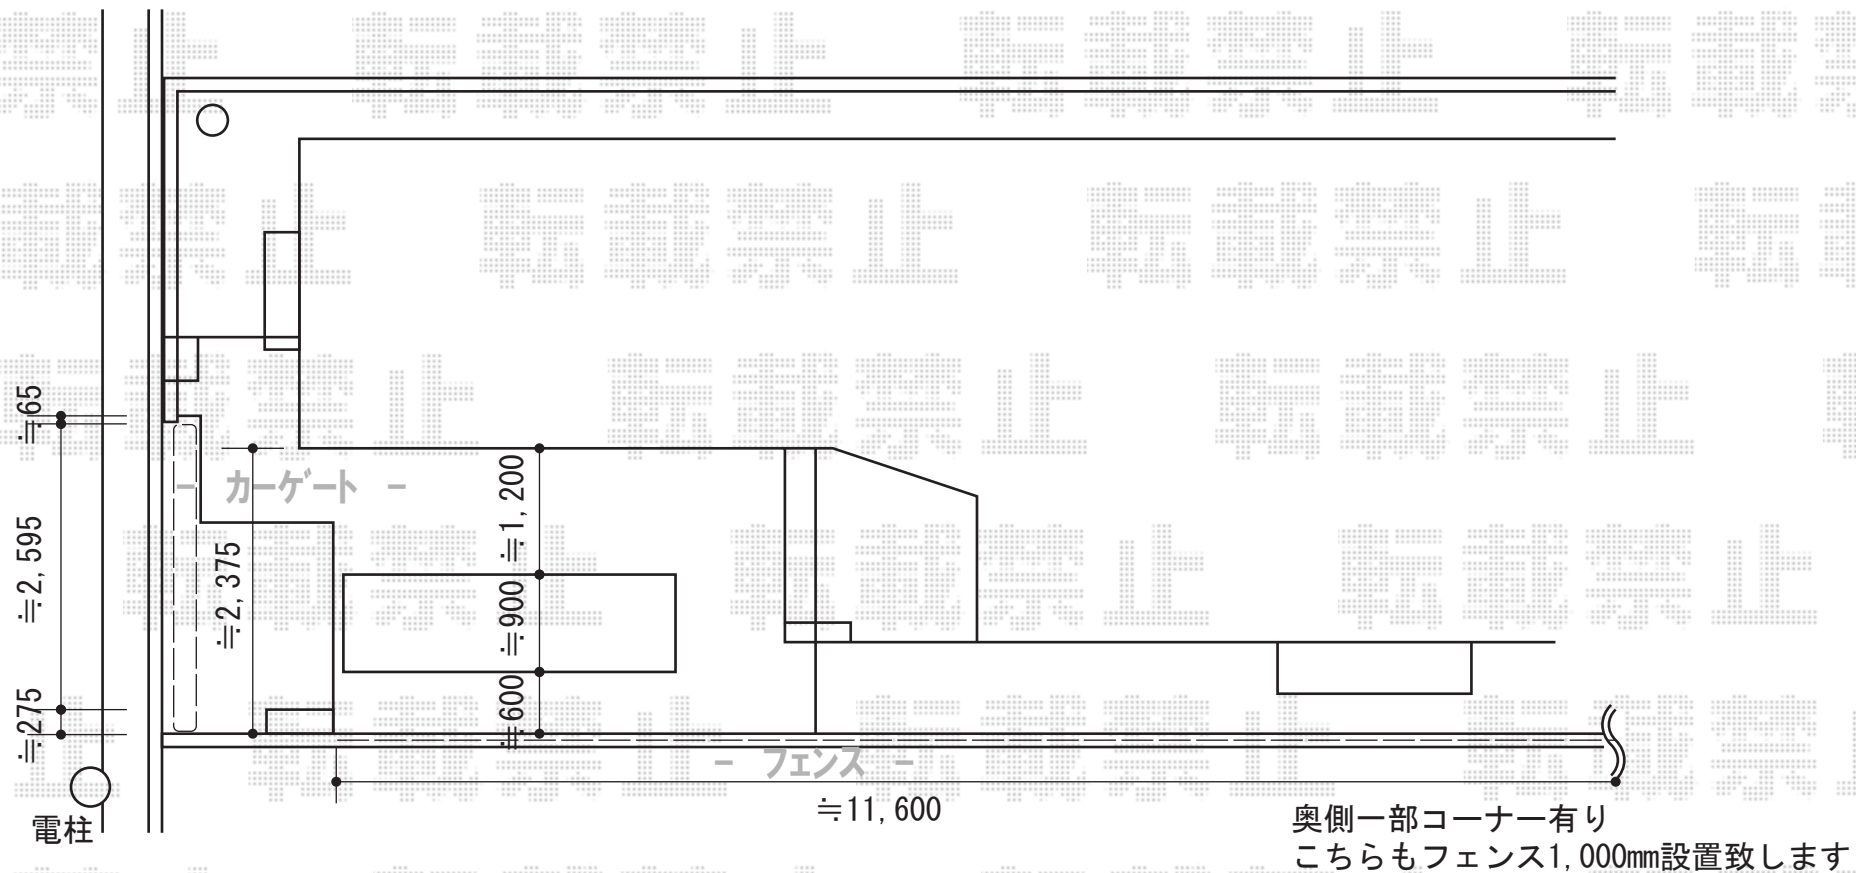

Value Select トリップゲート PA型 ノンレール 片開き
 開口幅=2,908mm
 全幅=3,008mm
 たみ幅=323mm
 高さ=1,182mm
 色：ステンカラー
 キャスター数：2
 落棒数：2

YKK AP イーネットフェンス1F型 自由柱
 本体1枚 (W×H) = (1,990mm×800mm) ×7枚
 主柱：T80×9本
 コーナー部品：1セット
 端部キャップ：1セット
 色：本体/Tステン 柱/プラチナステン

現場状況や作図制限により概略図の内容と多少の違いが生じることがございます。
 施工時は、現場優先とさせて頂きたく思いますので、お立会い頂き、
 最終のご指示のほど、何卒、宜しくお願い致します。



EX-SHOP
[HTTP://WWW.EX-SHOP.NET](http://www.ex-shop.net)

担当：八浦