
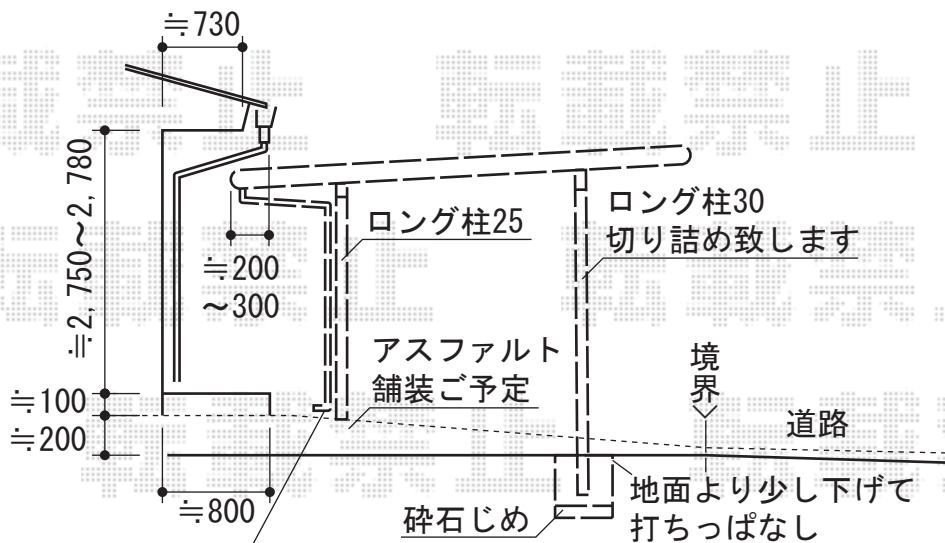


テリオSPORTII 1500 横連棟 積雪～50cm対応

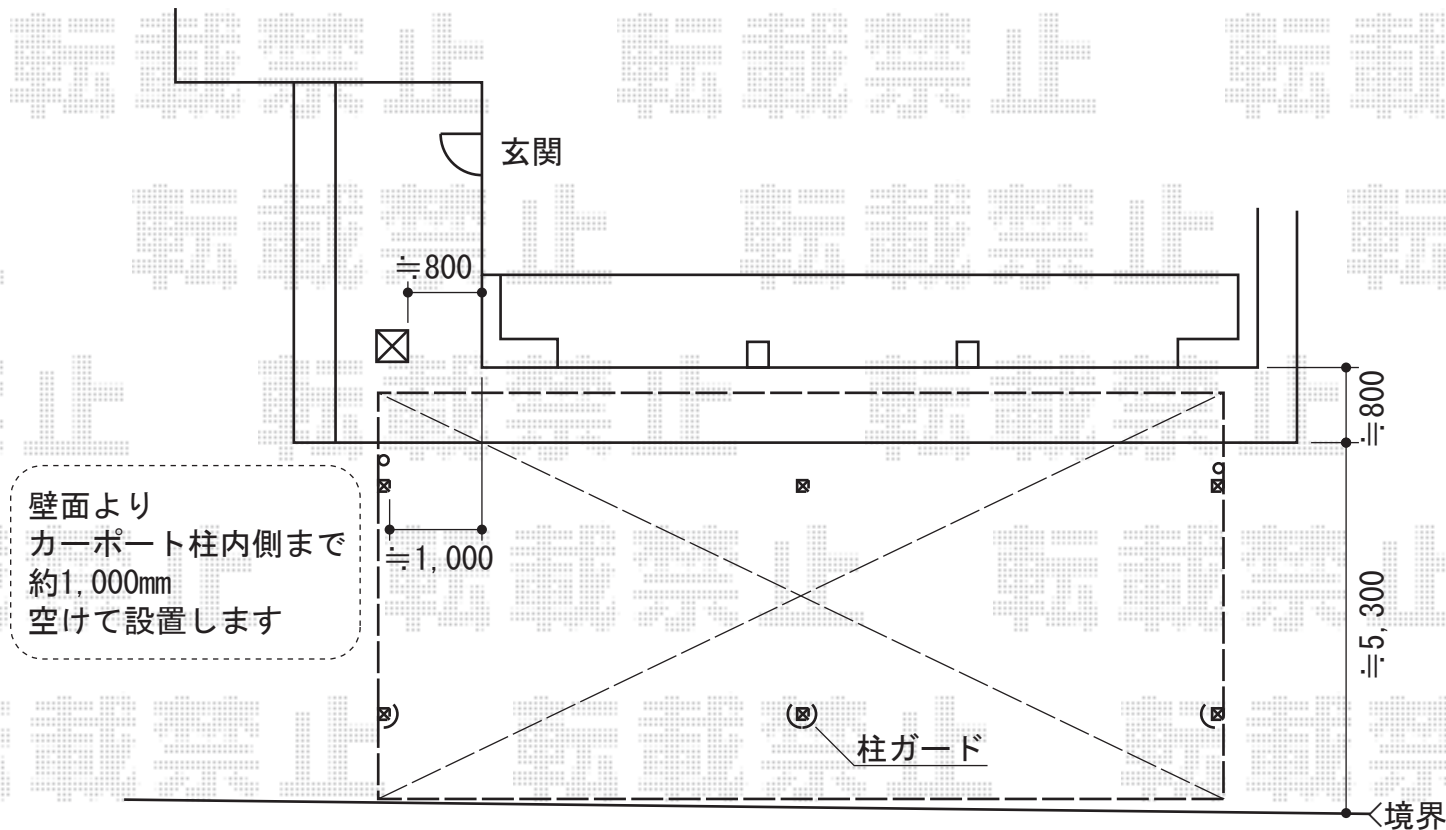

エルボは接着せず
そのまま納めます

<p>トステム テリオSPORTII 1500 横連棟 積雪～50cm対応 幅×奥行=10,904mm×5,467mm 色：オータムブラウン 屋根材：スチール折板（ペフ無）+ポリカ折板（幅200） 柱仕様：角柱/奥ロング柱25仕様（有効高 約2,500mm）（¥88,500） 手前ロング柱30仕様（有効高 約3,000mm）（¥138,500） タイトフレーム：塗装無し 横材：有り（¥31,900） 追加部材：雨樋延長用縦樋・エルボ（¥10,400）</p>
<p>トステム オプション一式 オプション：水切りパッキン（¥18,300） オプション：柱ガード4本（¥28,000） オプション：吊り下げ物干し ワイド ロング 2本入（¥20,400）</p>

現場状況や作図制限により概略図の内容と多少の違いが生じることがございます。
施工時は、現場優先とさせて頂きたく思いますので、お立会い頂き、
最終のご指示のほど、何卒、宜しくお願い致します。



EX-SHOP
HTTP://WWW.EX-SHOP.NET

担当：三宅