


パワーアルファ F型 ルーフタイプ 単体 積雪～30cm対応

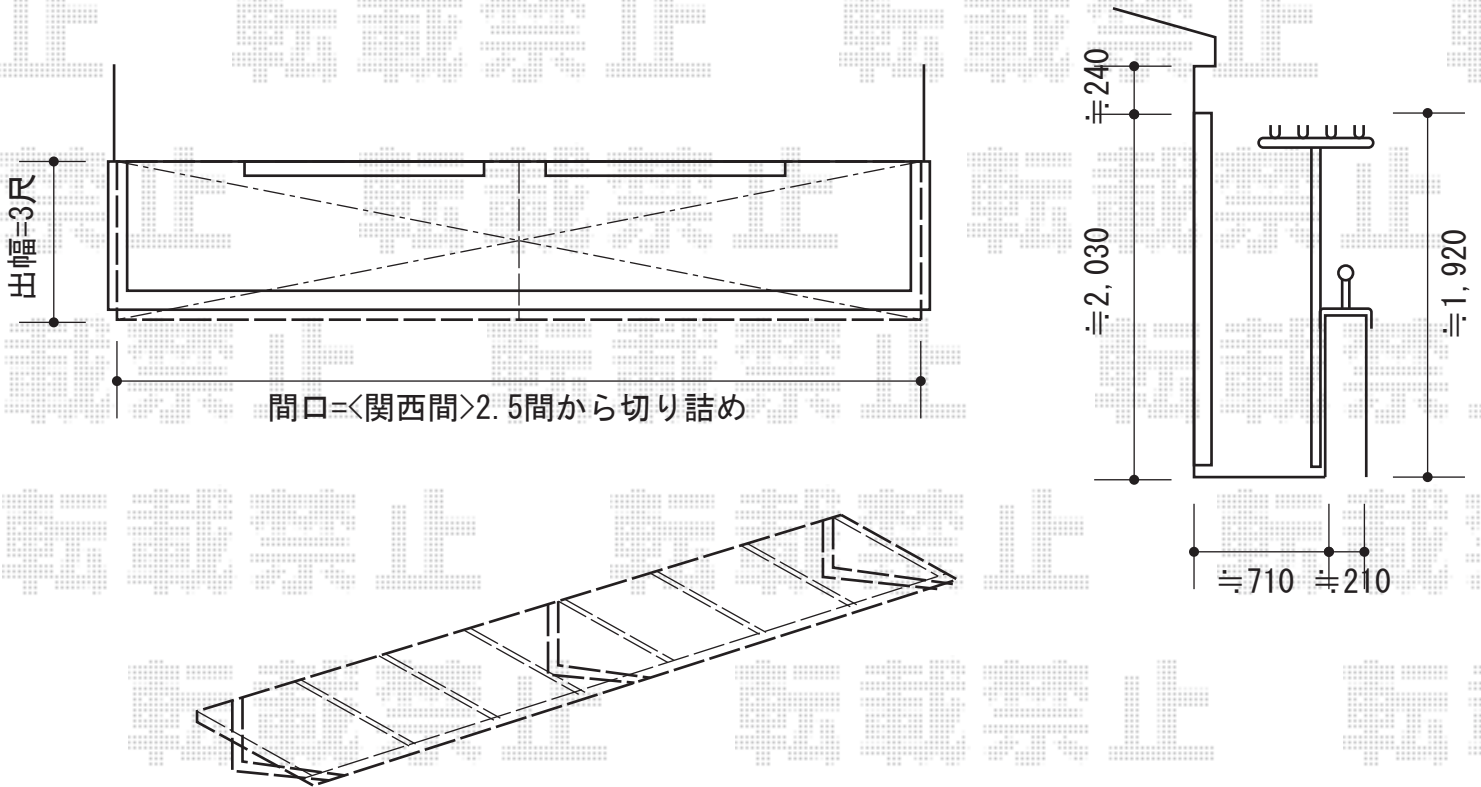

トステム パワーアルファ F型 ルーフタイプ 単体 積雪～30cm対応
間口=関西間2.5間通し (方杖芯々5,045mm 屋根幅5,885mm)
出幅=3尺 (885mm)
色：シャイングレー
屋根材：熱線吸収アクアポリカーボネート (ライトブルー)
柱仕様：ルーフタイプ (柱無し)
施工方法：上止め
追加部材：連結用ブラケット (3尺用)

現場状況や作図制限により概略図の内容と多少の違いが生じることがございます。
施工時は、現場優先とさせて頂きたく思いますので、お立会い頂き、
最終のご指示のほど、何卒、宜しくお願い致します。



EX-SHOP
HTTP://WWW.EX-SHOP.NET

担当：八浦