ライザーテラスII F型 屋根タイプ 連棟　積雪～20cm対応

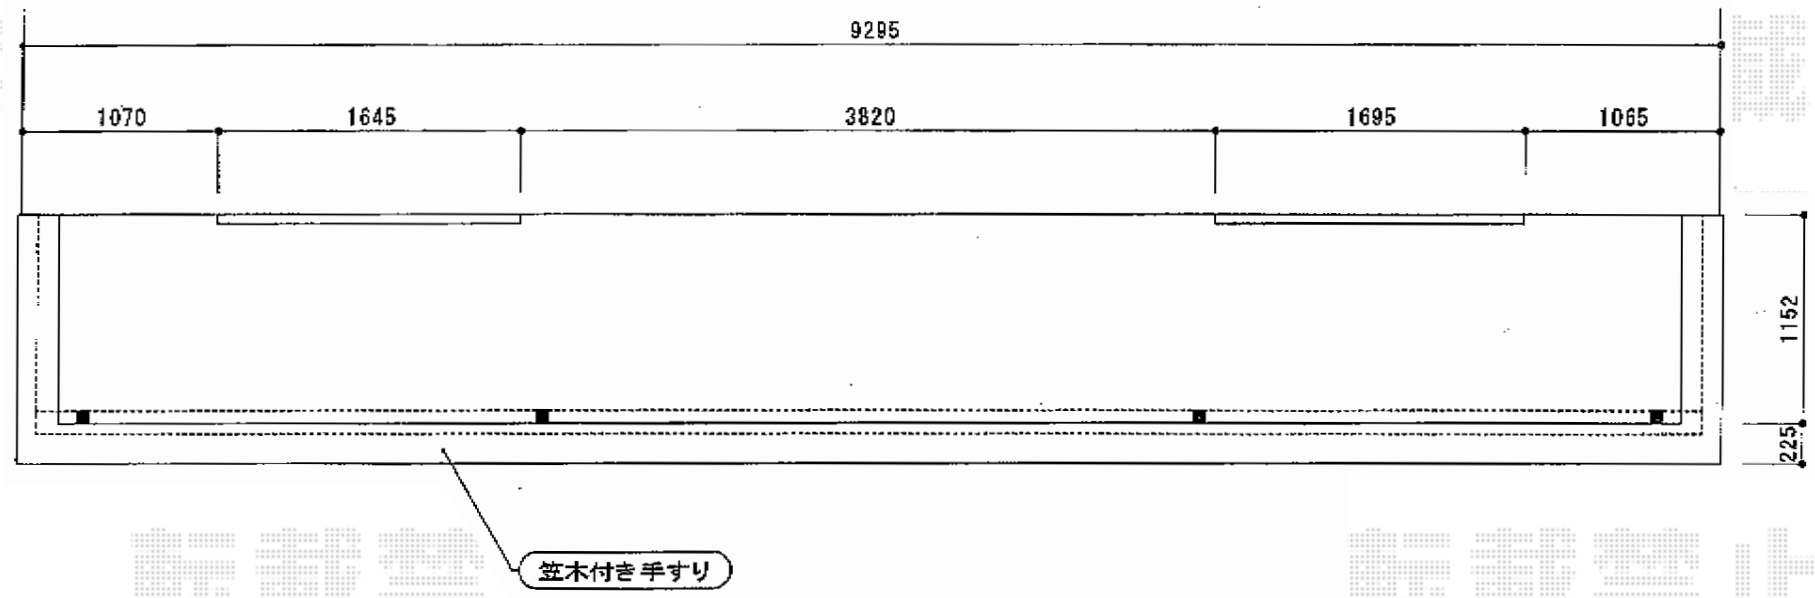

トステム ライザーテラスII F型 屋根タイプ 連棟積雪～20cm対応
間口=関東間1.5間+1.5間+2.0間（柱芯々8,900mm 屋根幅9,120mm）
出幅=4尺(1,185mm)
色：シャイングレー
屋根材：ポリカーボネート（クリアマット/すりガラス調）
柱仕様：柱位置固定タイプ（柱4本）
施工方法：下止め

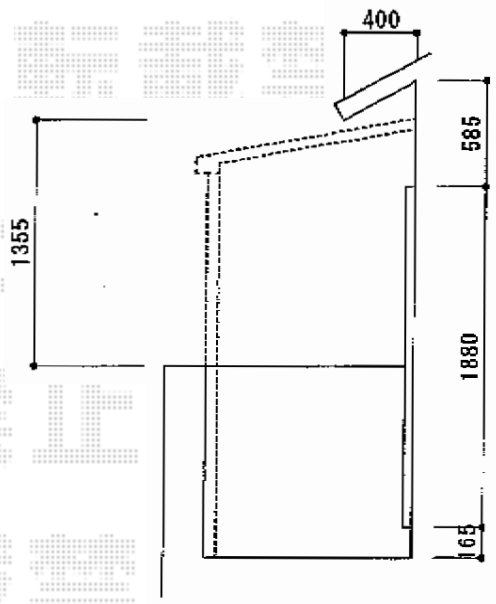

現場状況や作図制限により概略図の内容と多少の違いが生じることがございます。
施工時は、現場優先とさせて頂きたく思いますので、お立会い頂き、
最終のご指示のほど、何卒、宜しくお願い致します。

EX-SHOP
HTTP://WWW.EX-SHOP.NET
担当：長谷川

全ての著作権は、エクスショップに帰属します。当社とのお取引目的外の使用・複製・転載禁止となっております。