


パワーアルファ RB型 ルーフタイプ 単体 積雪~30cm対応

バルコニー屋根

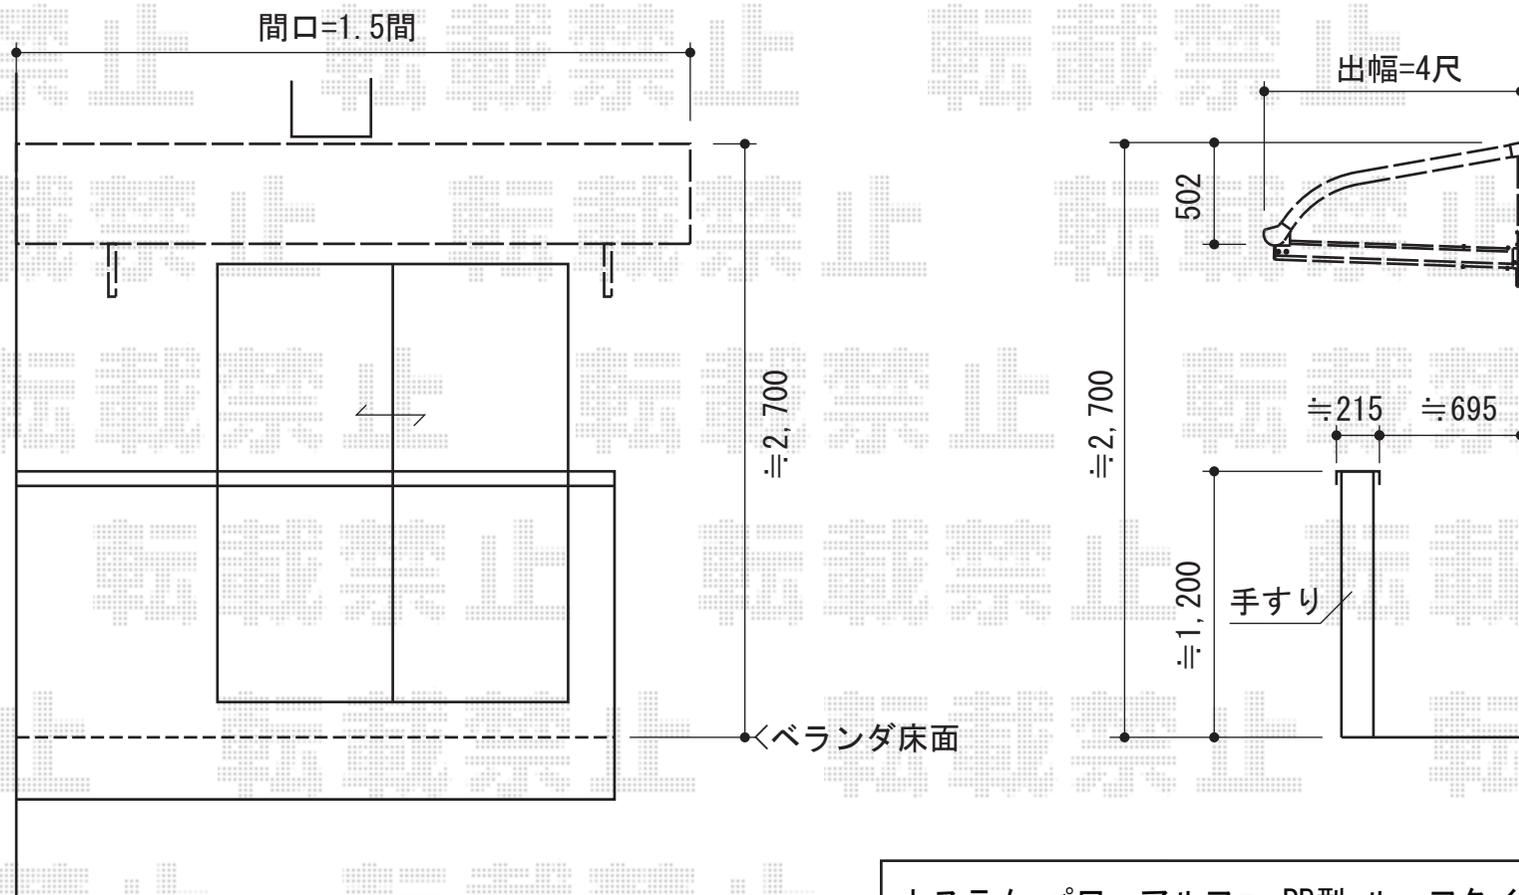

トステム パワーアルファ RB型 ルーフタイプ 単体積雪~30cm対応
間口=関東間1.5間 (柱芯々2,750mm 屋根幅3,080mm)
出幅=1,185mm
色：シャイングレー
屋根材：熱線吸収アクアポリカーボネート (ライトブルー)
柱仕様：ルーフタイプ (柱無し)
施工方法：上止め

現場状況や作図制限により概略図の内容と多少の違いが生じることがございます。
施工時は、現場優先とさせて頂きたく思いますので、お立会い頂き、
最終のご指示のほど、何卒、宜しくお願い致します。



EX-SHOP

HTTP://WWW.EX-SHOP.NET

担当：永田