


アウトステージA型 太格子 単体 柱建て式

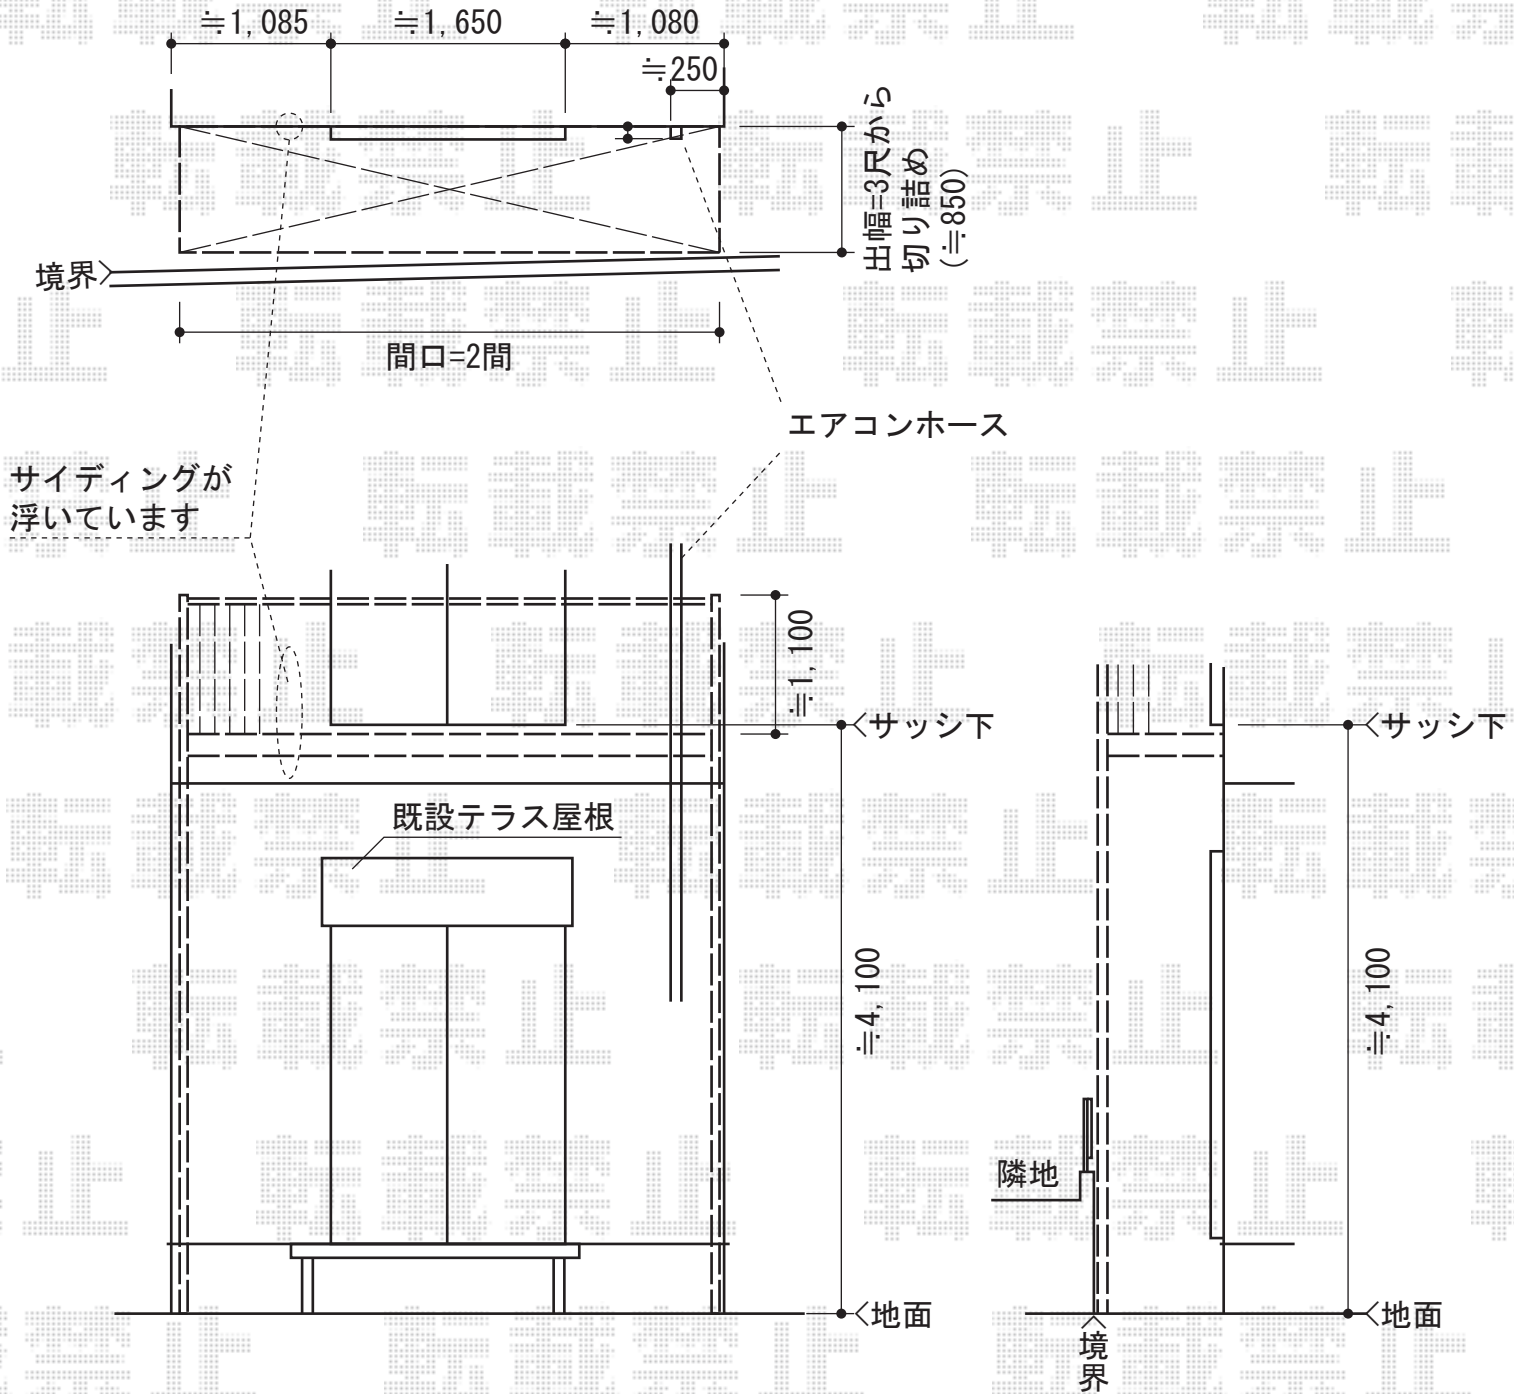

トステム アウトステージA型 太格子 単体 柱建て式
 間口=2.0間 (3,650mm)
 出幅=3尺 (885mm)
 色：ブラック
 床材：グレー (塩ビデッキボード)
 柱仕様：長尺・柱建て式
 オプション：デッキ材雨受け部材

トステム 既存テラス解体・再取付必要部材
 部材：六角タッピンネジ

トステム 壁付け物干し 標準タイプ 2本入り
 色：ブラック

現場状況や作図制限により概略図の内容と多少の違いが生じることがございます。
 施工時は、現場優先とさせて頂きたく思いますので、お立会い頂き、
 最終のご指示のほど、何卒、宜しくお願い致します。



EX-SHOP
[HTTP://WWW.EX-SHOP.NET](http://www.ex-shop.net)

担当：長谷川

全ての著作権は、エクスショップに帰属します。当社とのお取引目的外の使用・複製・転載禁止となっております。