



リウッドデッキ 200 単体

- ウッドデッキ -

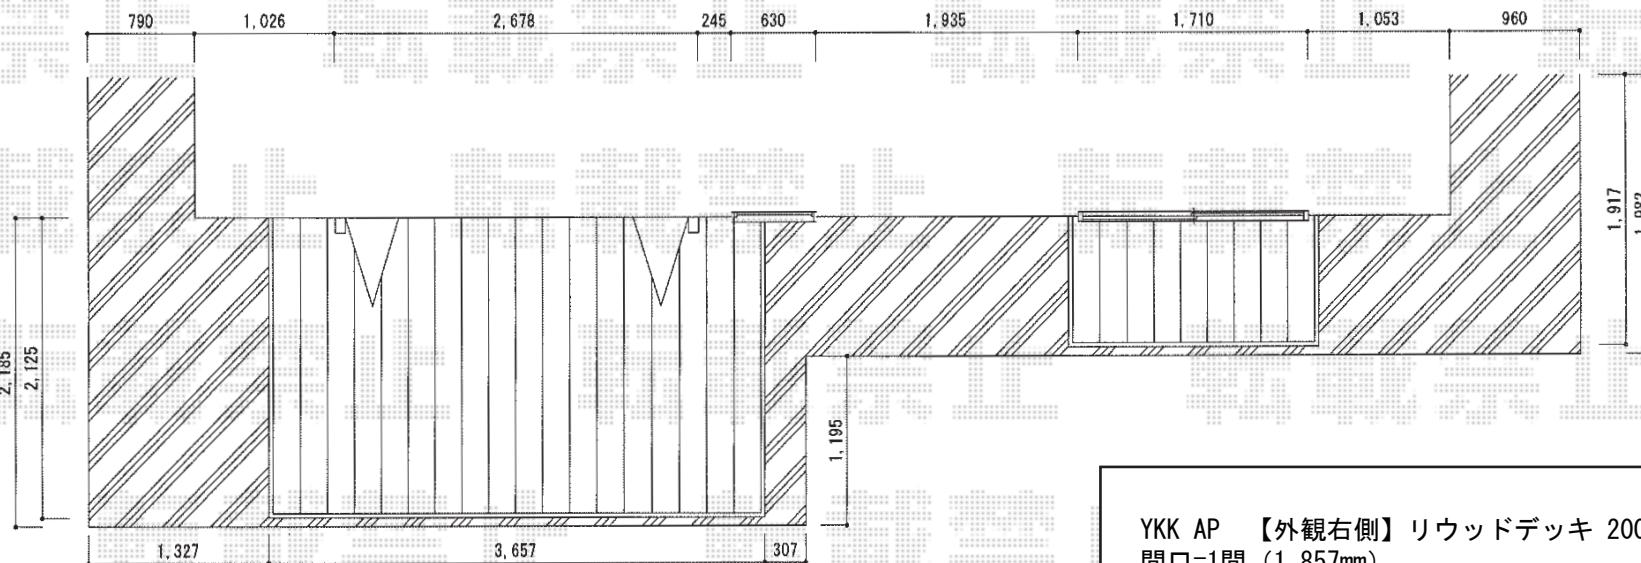

YKK AP 【外観右側】リウッドデッキ 200 単体
 間口=1間 (1,857mm)
 出幅=3尺 (925mm)
 色：(床板 レッドブラウン/束柱 プラチナステン)
 床板：縦貼り
 束柱：Tタイプ(400~500mm)

YKK AP 【外観左側】リウッドデッキ 200 単体
 間口=2間 (3,657mm)
 出幅=7尺 (2,125mm)
 色：(床板 レッドブラウン/束柱 プラチナステン)
 床板：縦貼り
 束柱：Tタイプ(400~500mm)

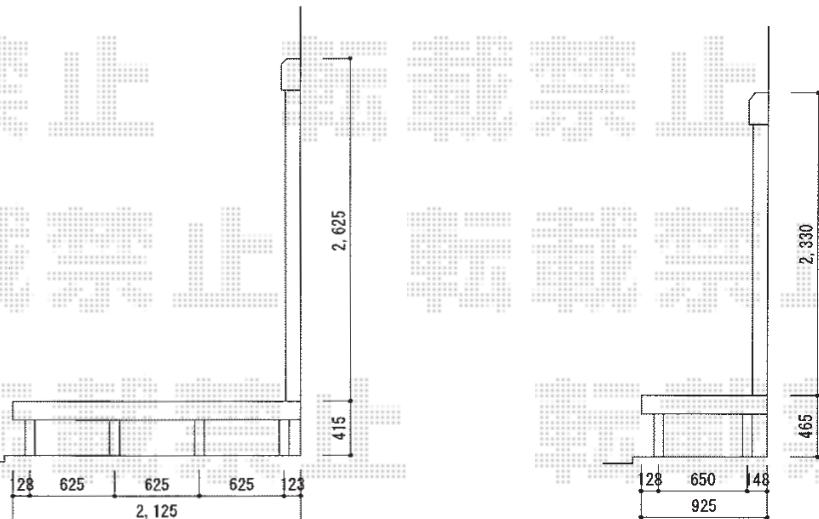

現場状況や作図制限により概略図の内容と多少の違いが生じることがございます。
 施工時は、現場優先とさせて頂きたく思いますので、お立会い頂き、
 最終のご指示のほど、何卒、宜しくお願い致します。

