


# フェンス

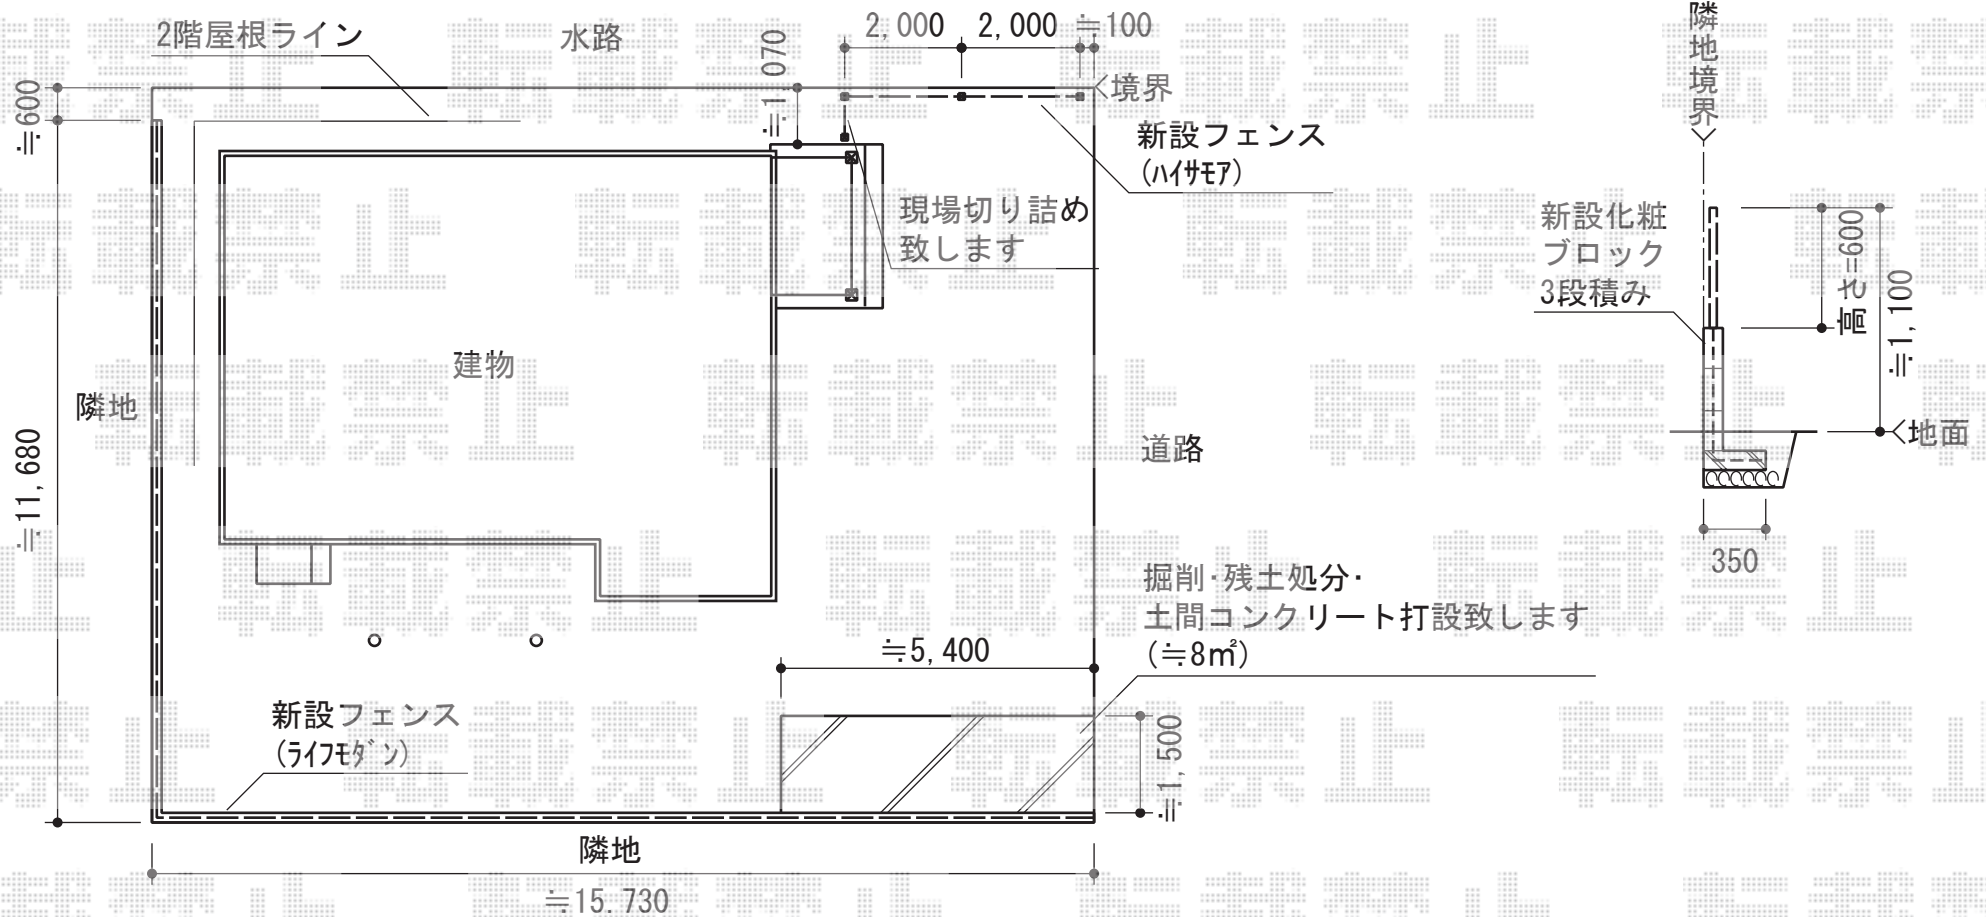

TOEX ハイサモア 間仕切りタイプ  
 本体1枚 (W×H) =T-8 (1,972mm×800mm) ×3枚  
 主柱：T-8×1  
 端柱：T-8×2  
 角柱：T-8×1  
 色：アイボリーホワイト

TOEX ライフモダンII B4型フェンス  
 単色 フリーポールタイプ  
 本体1枚 (W×H) =T-6 (1979.5mm×600mm) ×14枚  
 柱仕様：T-6×16本  
 継手部品：T-6×16  
 コーナー継手：T-6×1  
 端部キャップ：T-6×1  
 色：ナチュラルシルバーF

現場状況や作図制限により概略図の内容と多少の違いが生じることがございます。  
 施工時は、現場優先とさせて頂きたく思いますので、お立会い頂き、  
 最終のご指示のほど、何卒、宜しくお願い致します。



EX-SHOP  
[HTTP://WWW.EX-SHOP.NET](http://www.ex-shop.net)

担当：長谷川