テリオスポートIII 3000　積雪～100cm対応

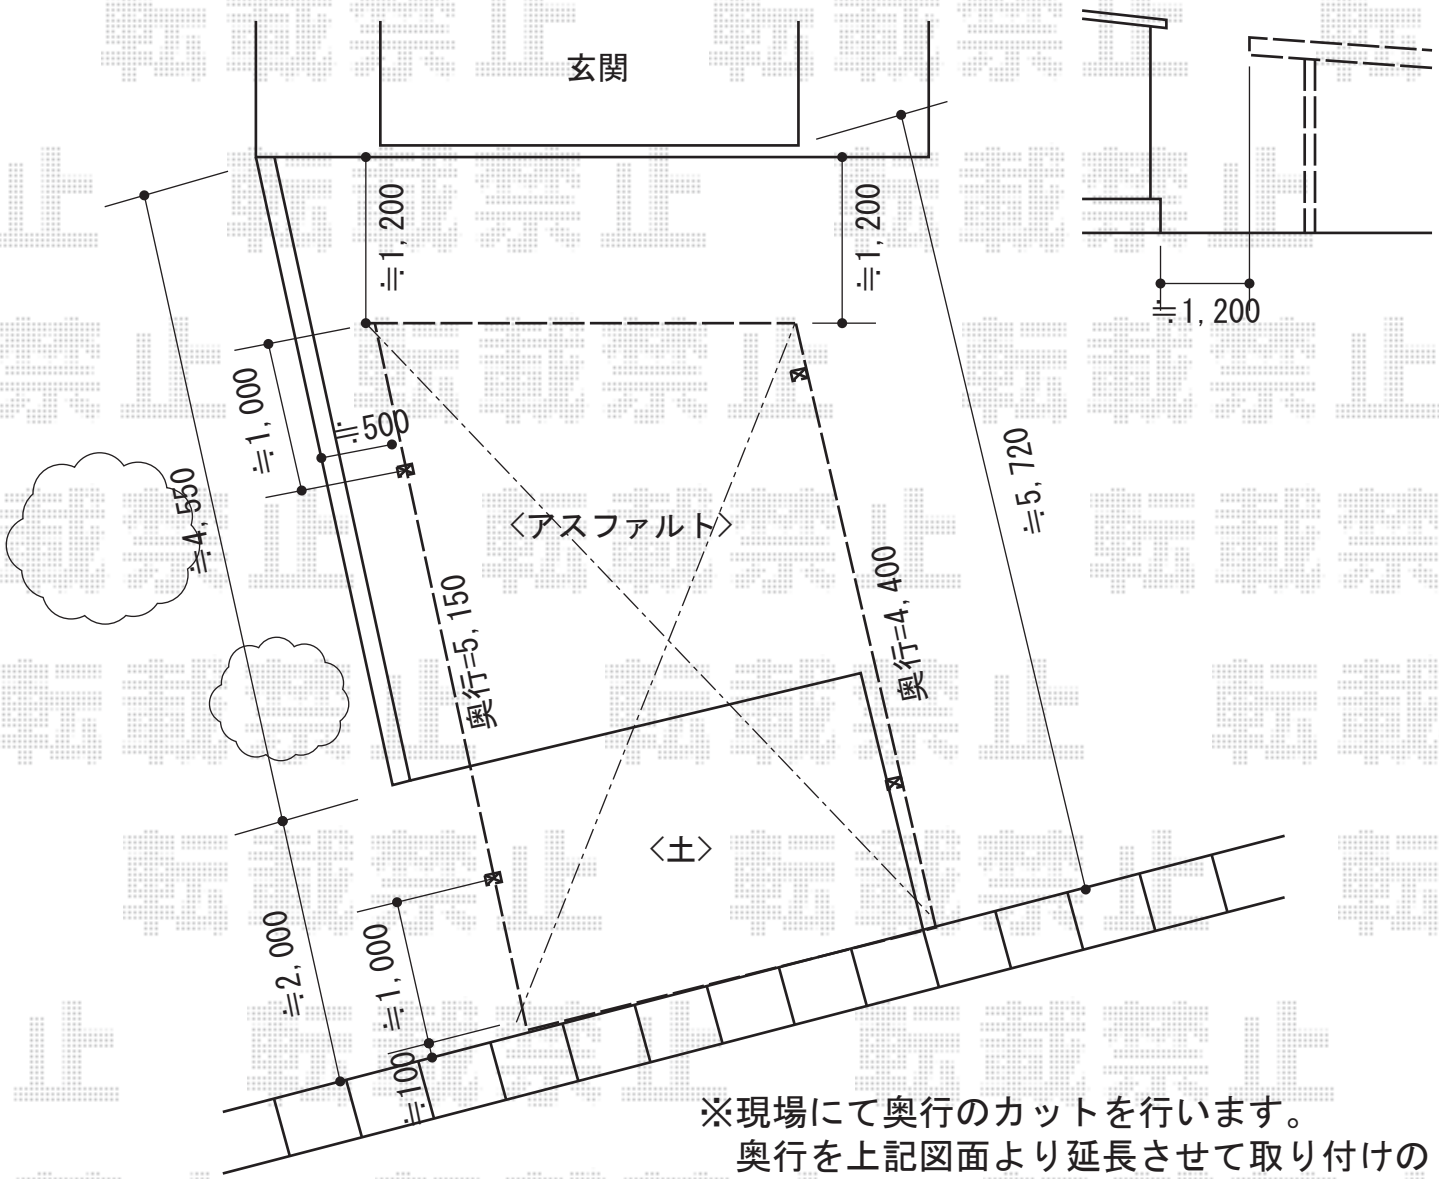

※現場にて奥行のカットを行います。
奥行を上記図面より延長させて取り付けの
予定でございますので、施工当日最終の
打ち合わせを必ずして頂けますよう
宜しくお願い致します。

トステム テリオスポートIII 3000 積雪～100cm対応
幅=5,453mm
奥行=3,084mm
色：オータムブラウン
屋根材：スチール折板（遮光ペフ無0.08mm）
柱仕様：標準柱仕様（有効高 約2,300mm）

現場状況や作図制限により概略図の内容と多少の違いが生じることがございます。
施工時は、現場優先とさせて頂きたく思いますので、お立会い頂き、
最終のご指示のほど、何卒、宜しくお願い致します。

EX-SHOP
HTTP://WWW.EX-SHOP.NET
担当：谷

全ての著作権は、エクスショップに帰属します。当社とのお取引目的外の使用・複製・転載禁止となっております。