パワーアルファ F型 単体 屋根タイプ 積雪～30cm対応

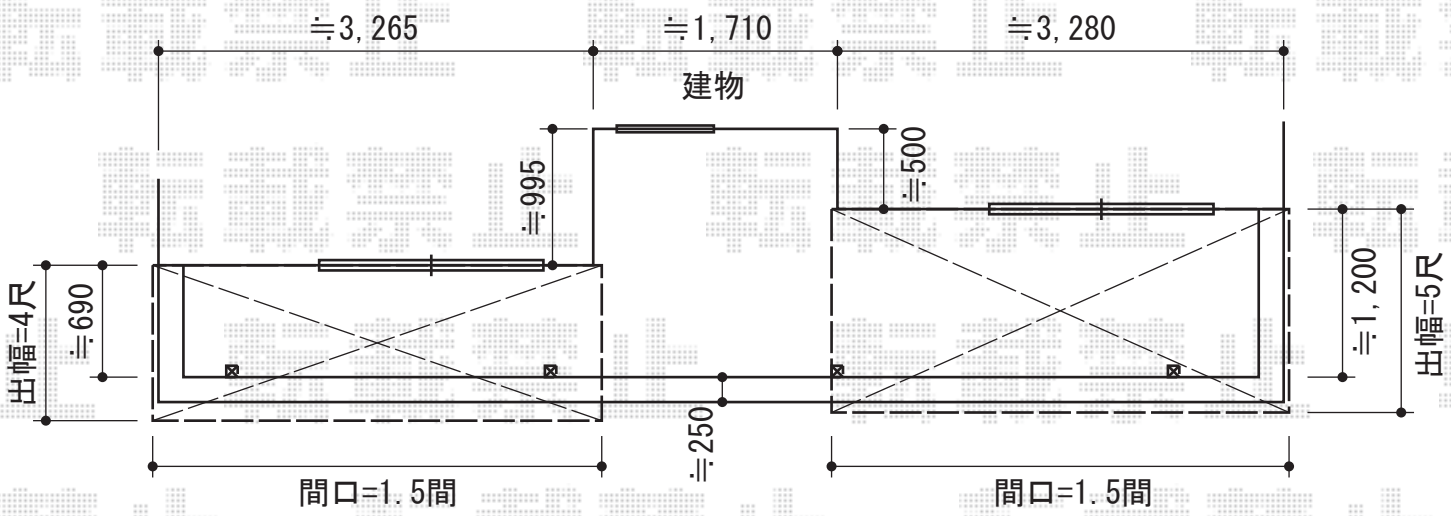

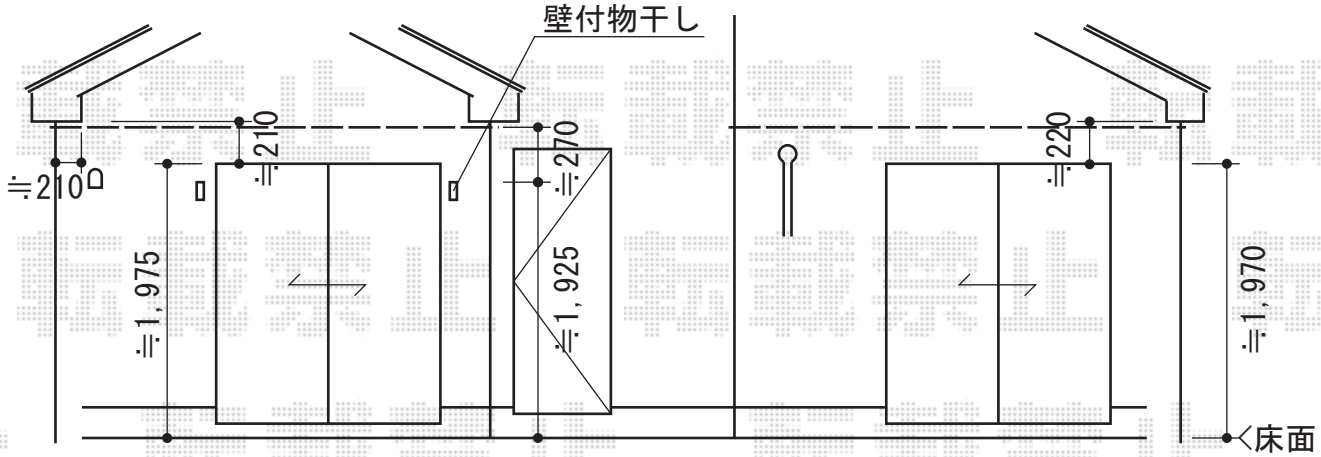

トステム　【外観左】
パワーアルファ F型 単体 屋根タイプ 積雪～30cm対応
間口=関西間1.5間（柱芯々3,005mm　屋根幅3,380mm）
出幅=4尺（1,185mm）
色：ホワイト
屋根材：ポリカーボネート（ブラウン）
柱仕様：柱奥行移動タイプ（柱2本）
施工方法：上止め仕様
追加部材：外壁固定ビス/雨樋部品

トステム　【外観右】
パワーアルファ F型 単体 屋根タイプ 積雪～30cm対応
間口=関西間1.5間（柱芯々3,005mm　屋根幅3,380mm）
出幅=5尺（1,485mm）
色：ホワイト
屋根材：ポリカーボネート（ブラウン）
柱仕様：柱奥行移動タイプ（柱2本）
施工方法：上止め仕様
追加部材：外壁固定ビス/雨樋部品

現場状況や作図制限により概略図の内容と多少の違いが生じることがございます。
施工時は、現場優先とさせて頂きたく思いますので、お立会い頂き、
最終のご指示のほど、何卒、宜しくお願い致します。

EX-SHOP
HTTP://WWW.EX-SHOP.NET
担当：神

全ての著作権は、エクスショップに帰属します。当社とのお取引目的外の使用・複製・転載禁止となっております。