


カーゲート・機能門柱・門扉

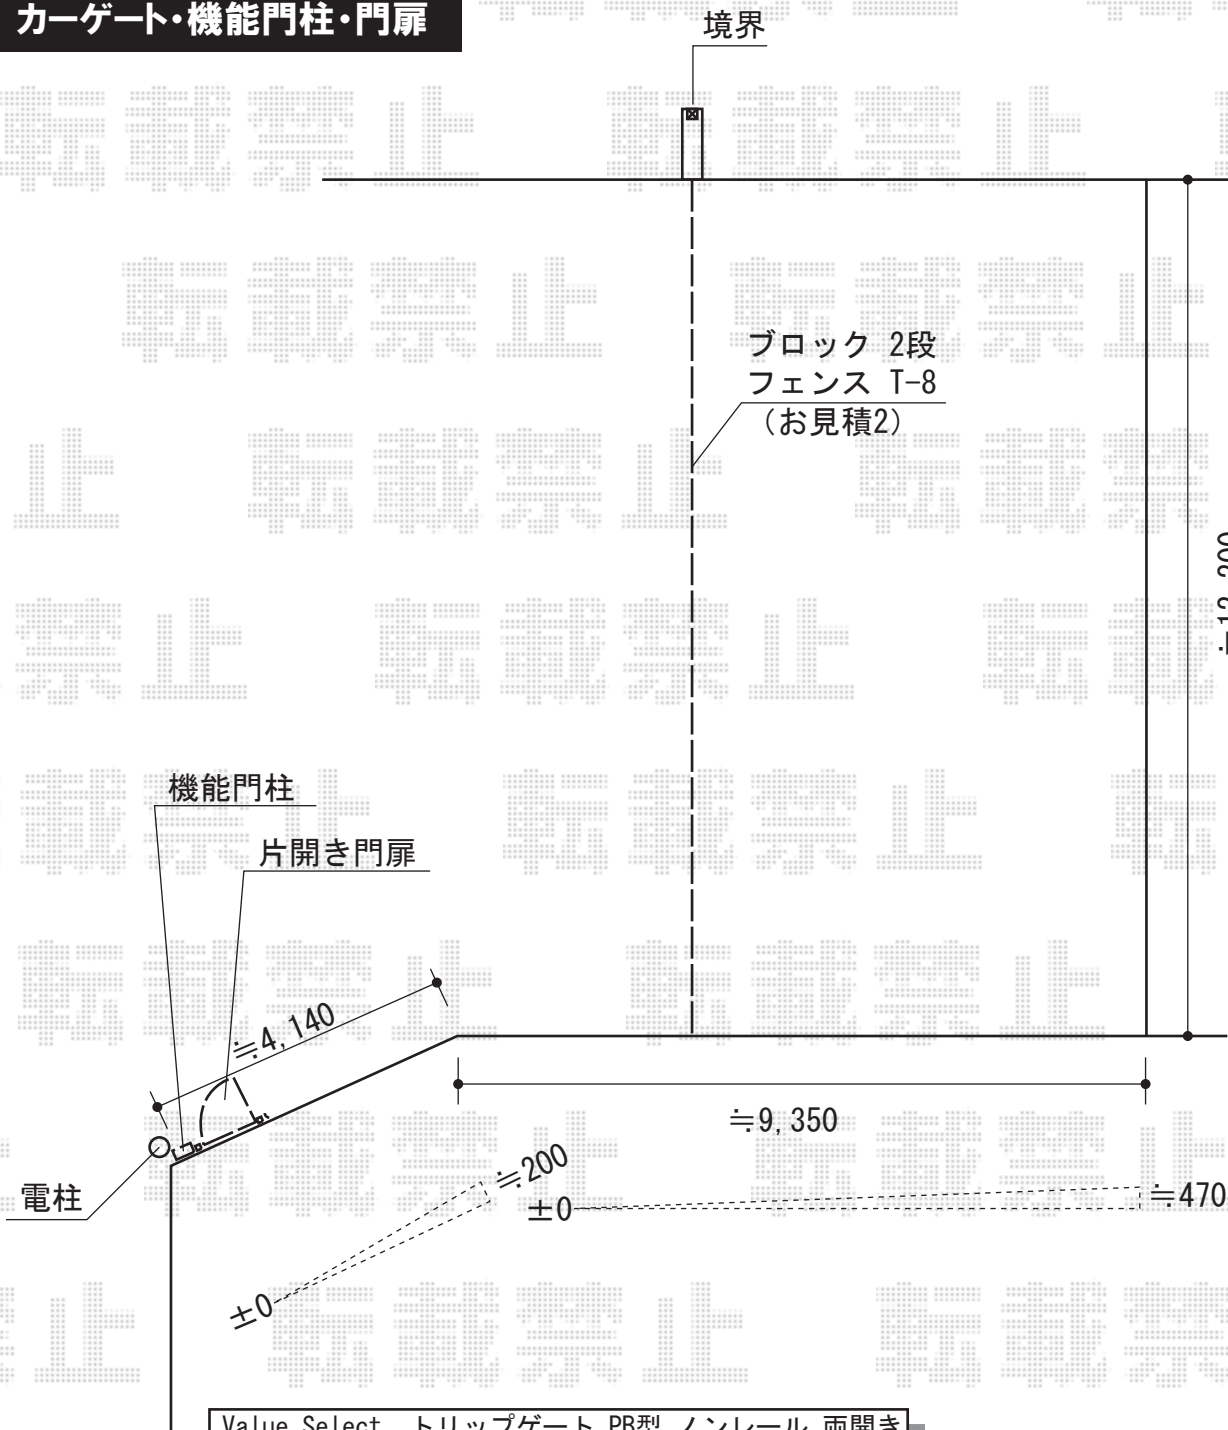

Value Select トリップゲート PB型 ノンレール 両開き  
 開口幅=6,940mm  
 全幅=7,046mm  
 たたみ幅=400×2  
 高さ=1,200mm  
 色：ダークブロンズ  
 キャスター数：6  
 落棒数：4

プリレオR2型門扉 片開き 柱使用  
 扉1枚 (W×H) = (800×1,000mm)  
 色：オータムブラウン  
 錠：シリンダーRD錠  
 開き：内開き

スクリーンファンクションユニット ベーシックタイプ #06  
 両柱セット：H14ポールセット  
 センターブロック：両柱用センターブロック (加工無し)  
 ポスト：縦型ポスト  
 サイン：表札灯/パターン集選択タイプ  
 色：オータムブラウン

現場状況や作図制限により概略図の内容と多少の違いが生じることがございます。  
 施工時は、現場優先とさせて頂きたく思いますので、お立会い頂き、  
 最終のご指示のほど、何卒、宜しくお願い致します。



EX-SHOP  
 HTTP://WWW.EX-SHOP.NET

担当：山住

全ての著作権は、エクスショップに帰属します。当社とのお取引目的外の使用・複製・転載禁止となっております。