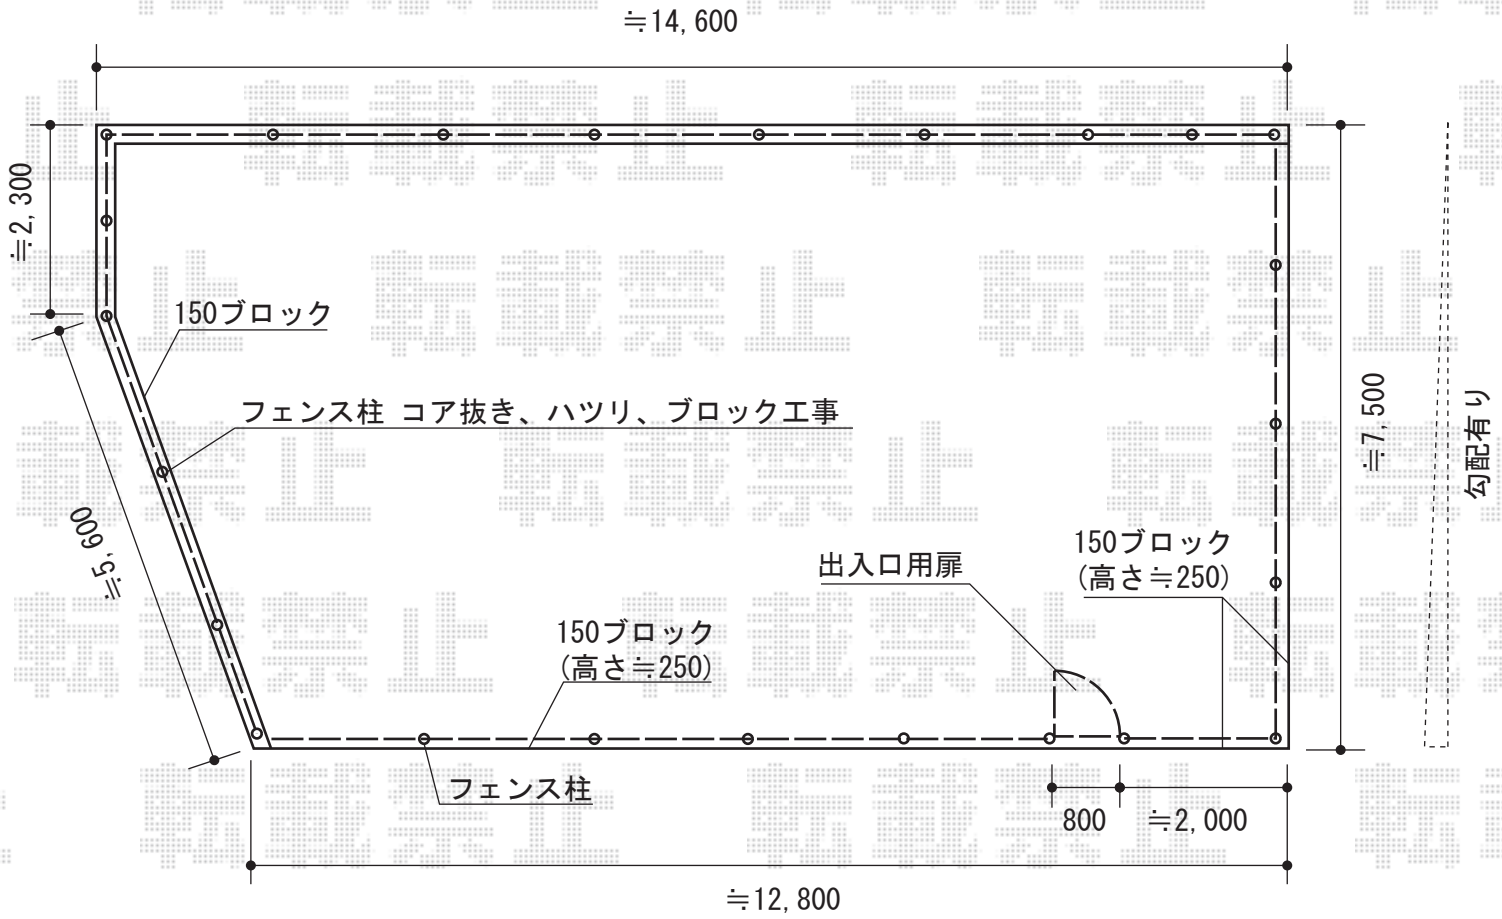

TOEX ハイグリッドフェンスN1型 間仕切りタイプ
本体1枚（W×H）=（2,000×800mm）×22枚
アルミ形材柱：T-8×22本
取付部品：主柱用×17 角柱用×5 端柱用×2
小口キャップ：4セット
色：ダークブラウン

TOEX ハイグリッド門扉N1型 片開き 柱使用
扉1枚（W×H）=（800×1,000mm）
色：ダークブラウン
錠：錠金具（片錠）/南京錠別途
開き：内開き

現場状況や作図制限により概略図の内容と多少の違いが生じることがございます。
施工時は、現場優先とさせて頂きたく思いますので、お立会い頂き、
最終のご指示のほど、何卒、宜しくお願い致します。

EX-SHOP
HTTP://WWW.EX-SHOP.NET
担当：本田

全ての著作権は、エクスショップに帰属します。当社とのお取引目的外の使用・複製・転載禁止となっております。