ほせるんですII R型 連棟 部分囲い納まり 積雪～20cm対応

－ テラス囲い －

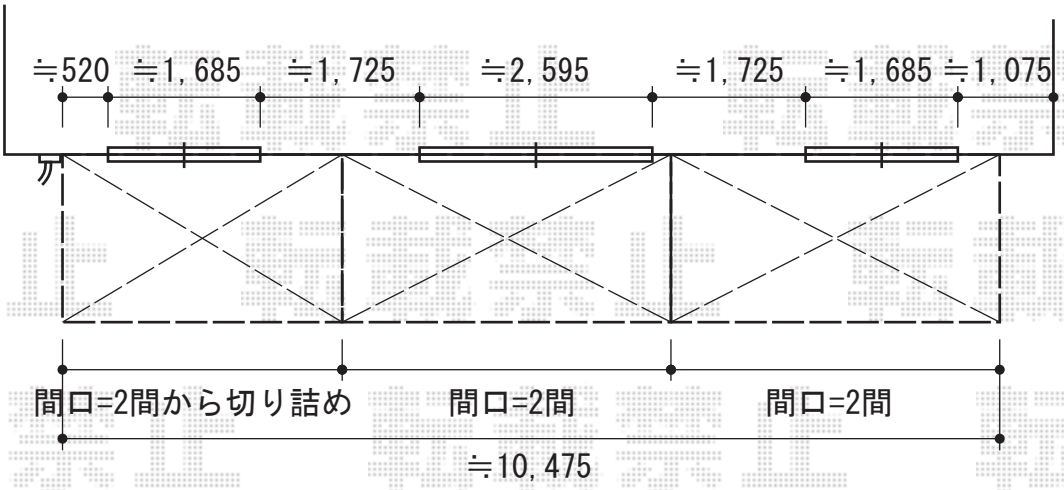

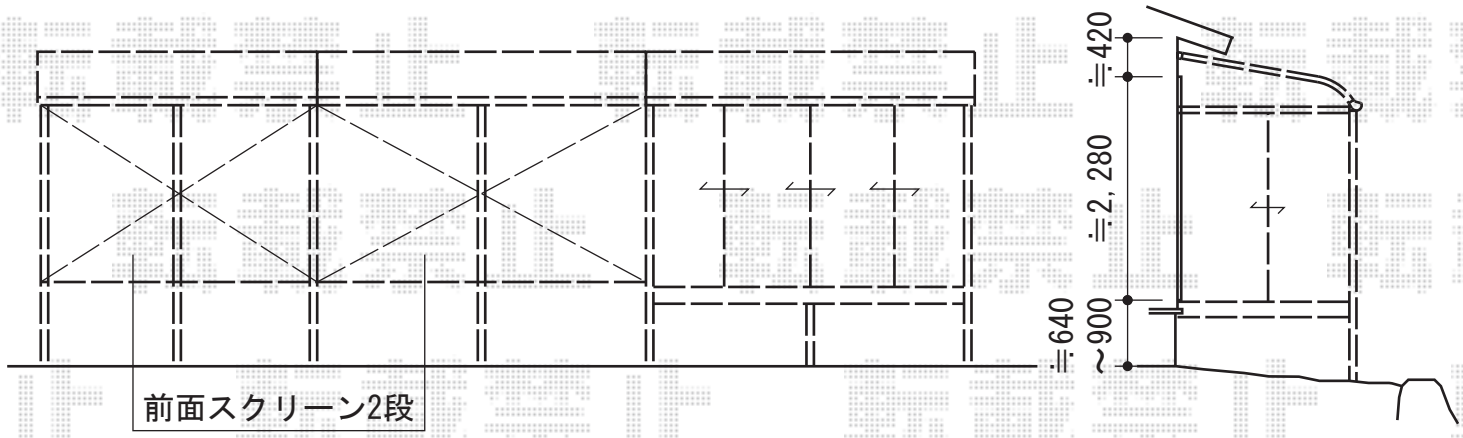

トステム　ほせるんですII R型 連棟 部分囲い納まり 積雪～20cm対応
寸法=間口 関東間6.0間（3,640mm×3）×出幅6尺（1,785mm）
正面ユニット：テラス（4枚建）＋前面スクリーン2段
側面ユニット：両側 テラス（2枚建）
色：オータムブラウン
屋根材：熱線吸収アクアポリカーボネート（ライトブルー）
床材：塩ビデッキボード（木目）（1棟のみ）
オプション：網戸/吊り下げ物干し　標準　2本入+取付桟2セット/屋根材ホルダー

現場状況や作図制限により概略図の内容と多少の違いが生じることがございます。
施工時は、現場優先とさせて頂きたく思いますので、お立会い頂き、
最終のご指示のほど、何卒、宜しくお願い致します。

EX-SHOP
HTTP://WWW.EX-SHOP.NET
担当：稲坂

全ての著作権は、エクスショップに帰属します。当社とのお取引目的外の使用・複製・転載禁止となっております。