


リコステージII 単体

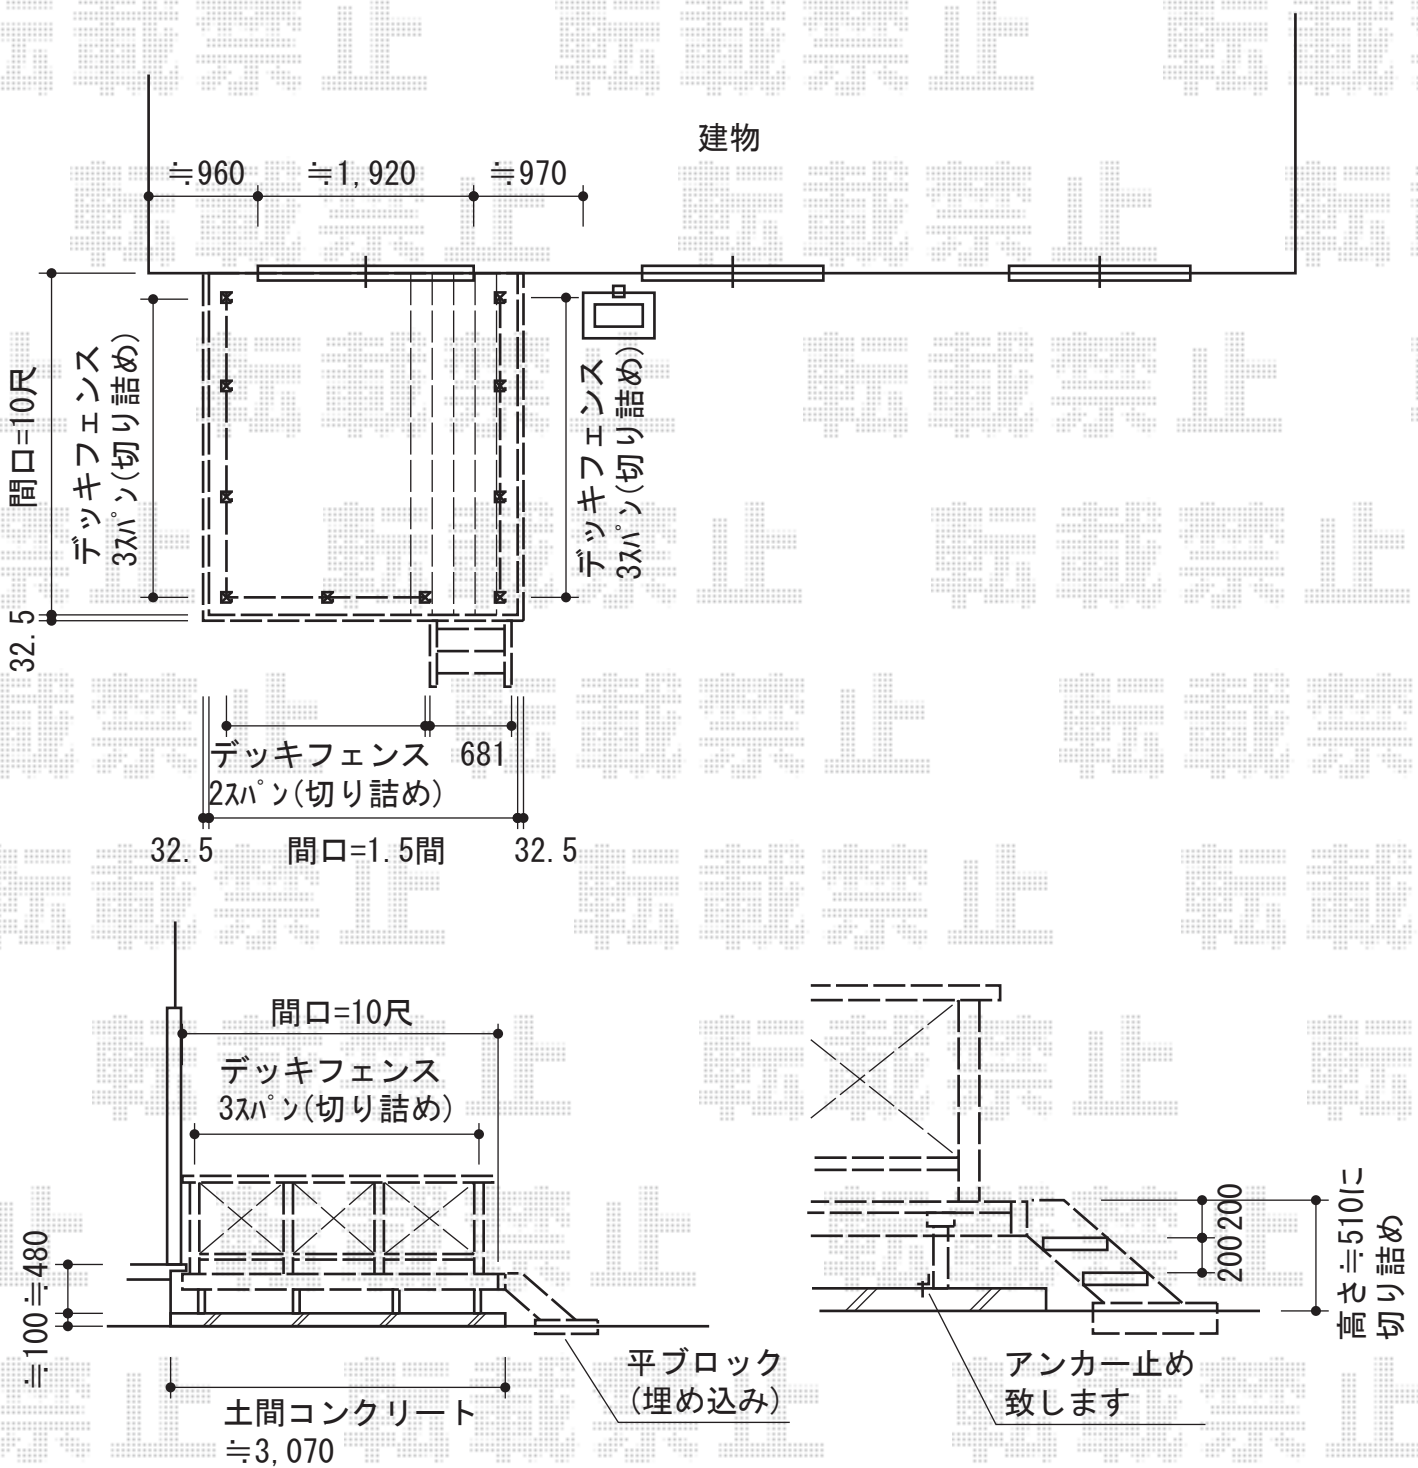

トステム リコステージII 単体

間口=1.5間 (2,720mm)

出幅=10尺 (2,900mm)

色：ダークブラウン

幕板：幕板A (厚)

束柱：束柱B (400~550mm)

メーカー希望小売価格：¥293,930.-

トステム デッキフェンス T-8 (フラットラチス 粗目)

本体1枚 (1,200×800mm) × 8

主柱：T-8×10

色：ダークブラウン

メーカー希望小売価格：¥336,000.-

トステム ステップ2段

色：ダークブラウン

メーカー希望小売価格：¥49,800.-

現場状況や作図制限により概略図の内容と多少の違いが生じることがございます。
 施工時は、現場優先とさせて頂きたく思いますので、お立会い頂き、
 最終のご指示のほど、何卒、宜しくお願い致します。



EX-SHOP
 HTTP://WWW.EX-SHOP.NET

担当：沖

全ての著作権は、エクスショップに帰属します。当社とのお取引目的外の使用・複製・転載禁止となっております。