


建 物

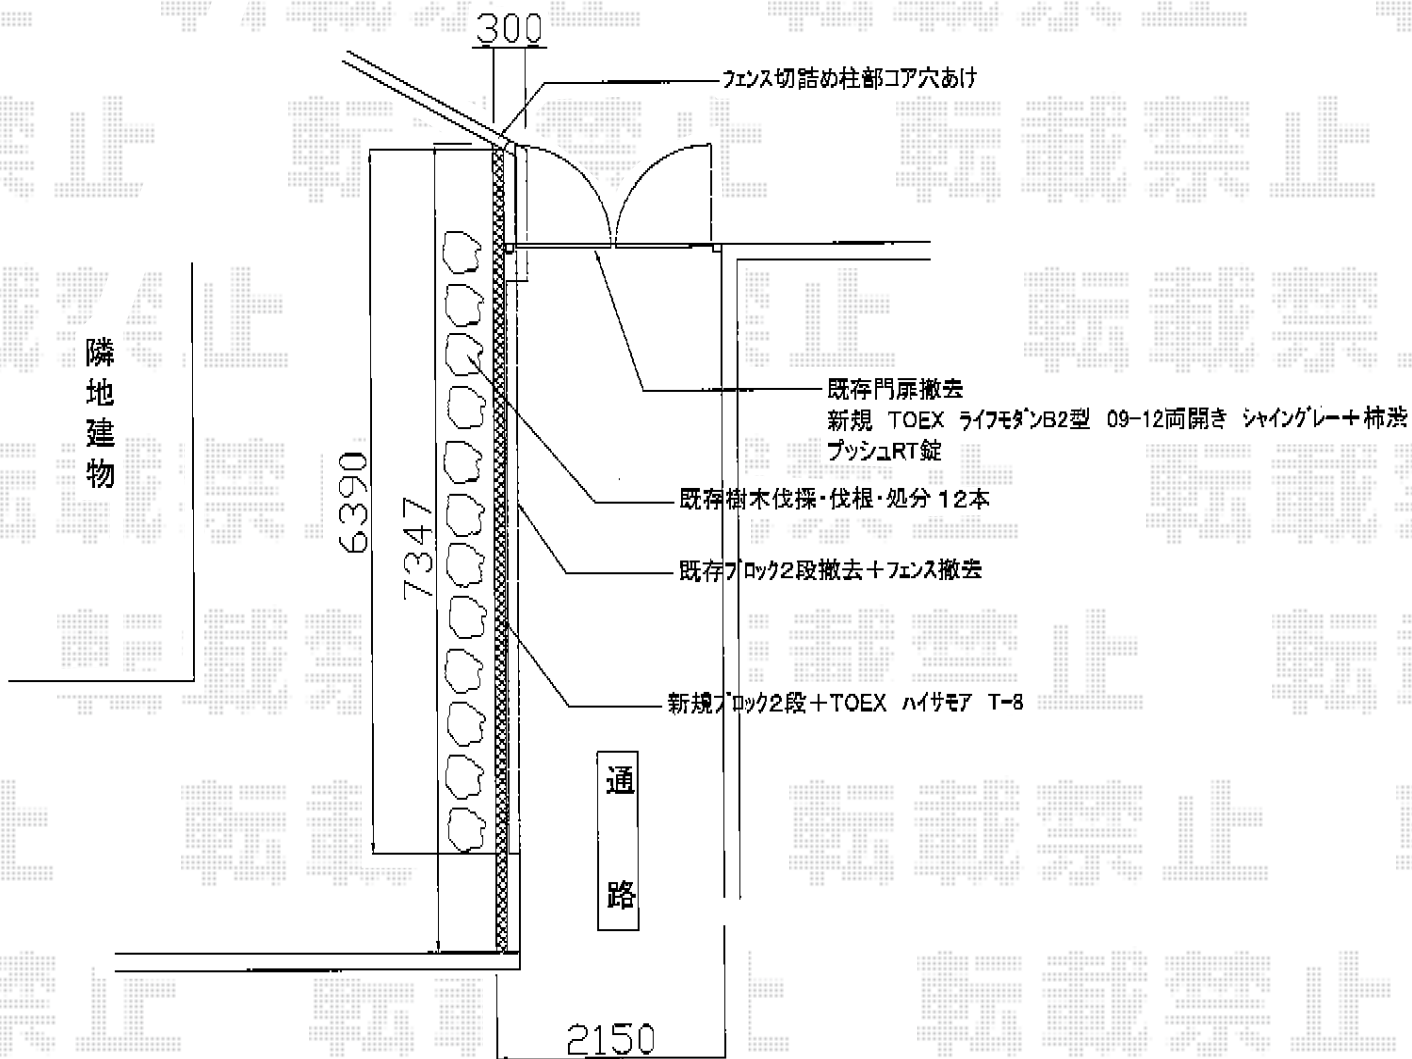

TOEX ライフモダンII B2型 複合色 両開き 柱使用  
 扉1枚 (W×H) = (900mm×1,200mm) × 2枚  
 色：シヤングレー+柿渋  
 錠：プッシュプルRT錠 (ライトシルバー)  
 開き：内開き

TOEX ハイサモア フリーポールタイプ  
 本体1枚 (W×H) = (1,972mm×800mm) × 4枚  
 主柱：T-8×5本  
 エンドキャップA：T-8×1セット  
 色：オータムブラウン

現場状況や作図制限により概略図の内容と多少の違いが生じることがございます。  
 施工時は、現場優先とさせて頂きたく思いますので、お立会い頂き、  
 最終のご指示のほど、何卒、宜しくお願い致します。



EX-SHOP  
 HTTP://WWW.EX-SHOP.NET

担当：秋山