


カーゲート・門扉

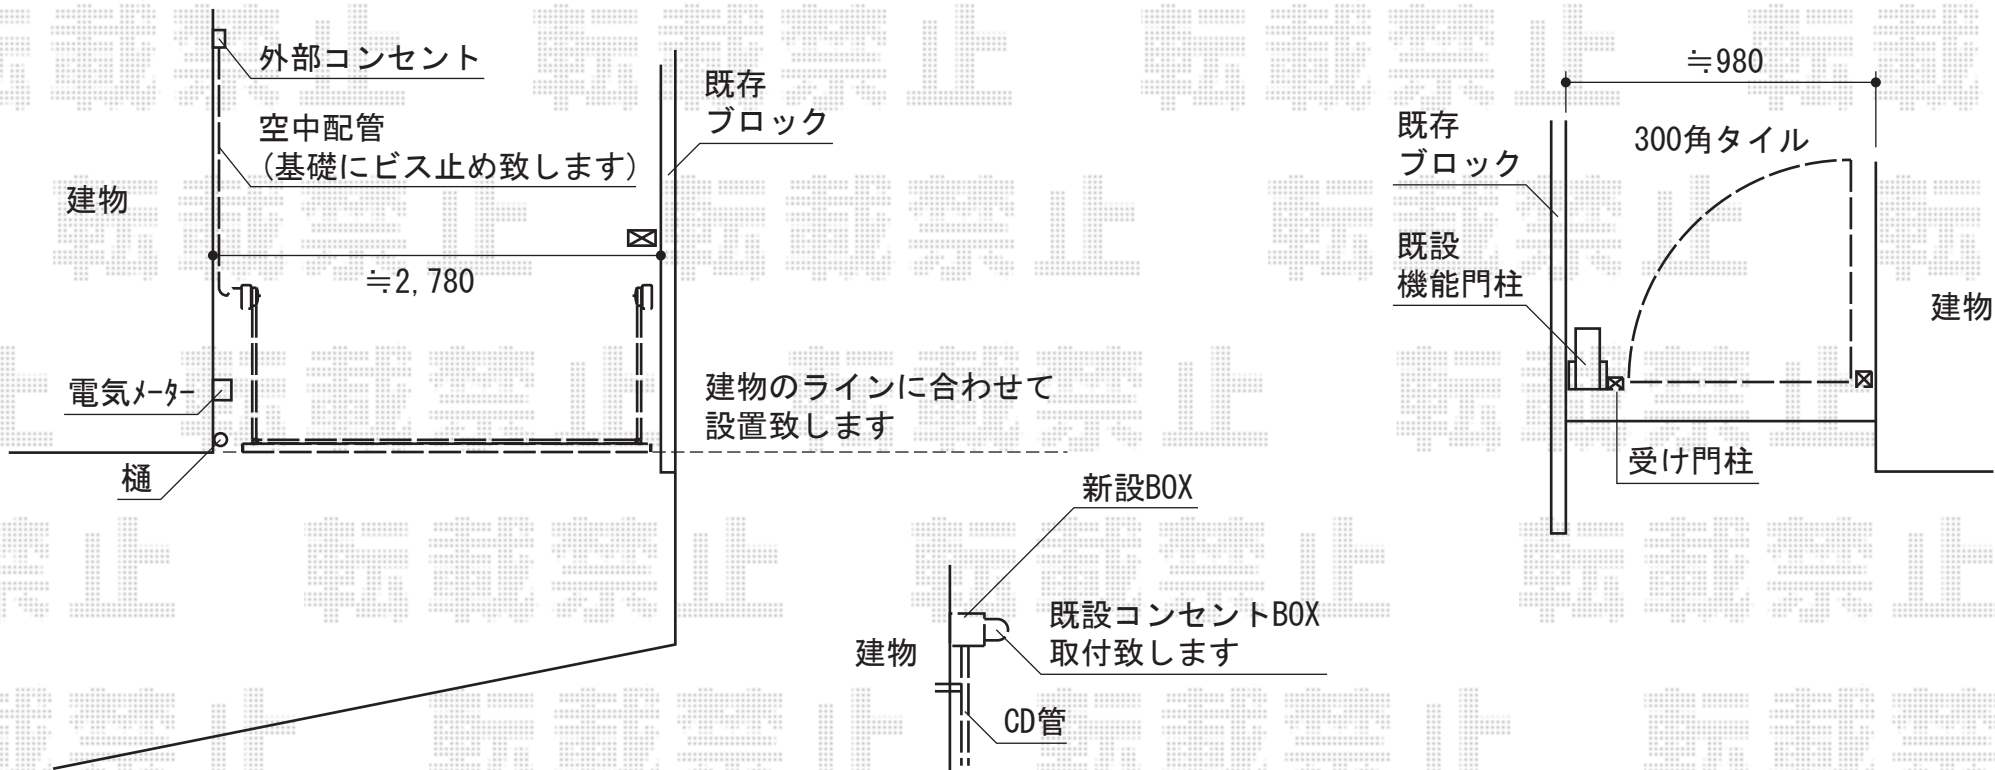

TOEX オーバードアR4型 電動式
 本体 (W×H) = 【特注】 (2,600×1,200mm)
 色：シャイングレー
 柱仕様：ハイルーフ仕様 (有効高 約2,150mm)
 駆動：外観左駆動・電動式・1モーター・
 AC100V結線仕様

TOEX ライフモダンII SA型 片開き 柱使用
 扉1枚 (W×H) = (800×1,200mm)
 色：シャイングレー+ピュアノーチェ
 錠：プッシュプルRB錠 (色：ライトゴールド)
 開き：内開き

現場状況や作図制限により概略図の内容と多少の違いが生じることがございます。
 施工時は、現場優先とさせて頂きたく思いますので、お立会い頂き、
 最終のご指示のほど、何卒、宜しくお願い致します。

