
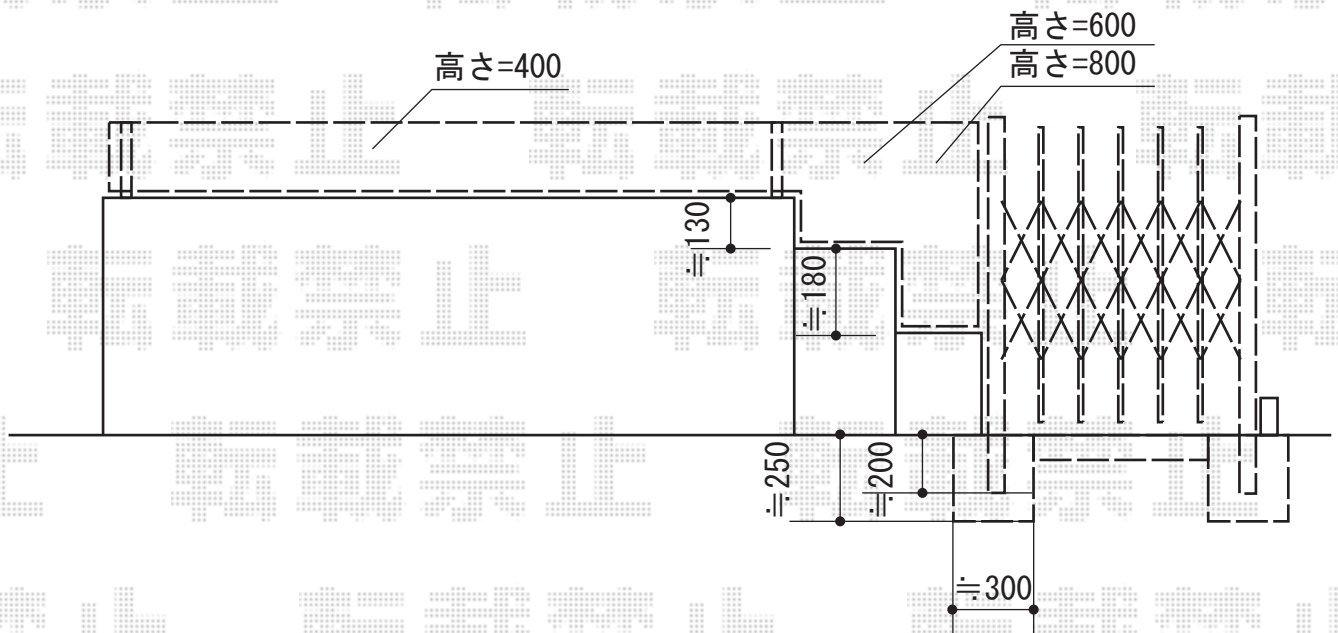


カーゲート・フェンス

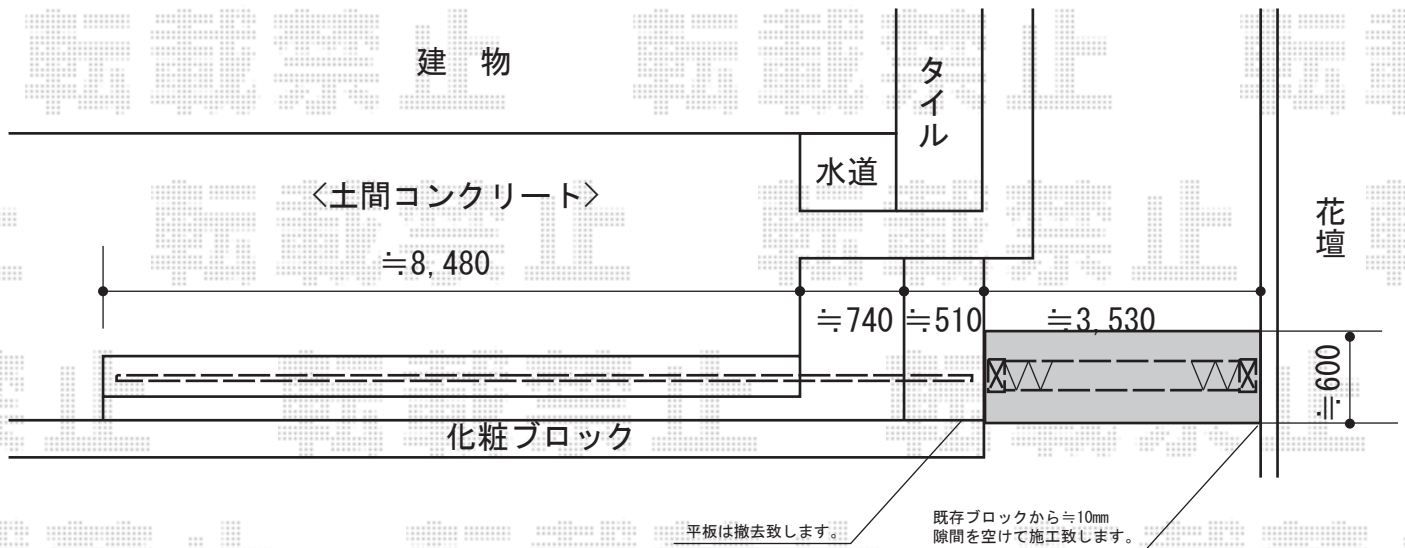

トリップゲート PA型 ノンレール 両開き 36W
 開口幅=3,555mm
 全幅=3,655mm
 たたみ幅=(227×2)mm
 高さ=1,182mm
 色：ブロンズ
 キャスター数：2
 落棒数：2

アルミトンガ1型
 本体1枚 (W×H) = T-4 (2,000×400mm) ×5
 本体1枚 (W×H) = T-6 (2,000×600mm) ×1
 本体1枚 (W×H) = T-8 (2,000×800mm) ×1
 PT柱：T-4 (¥1,700.-) ×6 T-6×2 T-8×2
 色：ブロンズ
 部品：PTキャップ×3

現場状況や作図制限により概略図の内容と多少の違いが生じることがございます。
 施工時は、現場優先とさせて頂きたく思いますので、お立会い頂き、
 最終のご指示のほど、何卒、宜しくお願い致します。



EX-SHOP
[HTTP://WWW.EX-SHOP.NET](http://www.ex-shop.net)

担当：山田

全ての著作権は、エクスショップに帰属します。当社とのお取引目的外の使用・複製・転載禁止となっております。