


パワーアルファ F型 屋根タイプ 単体

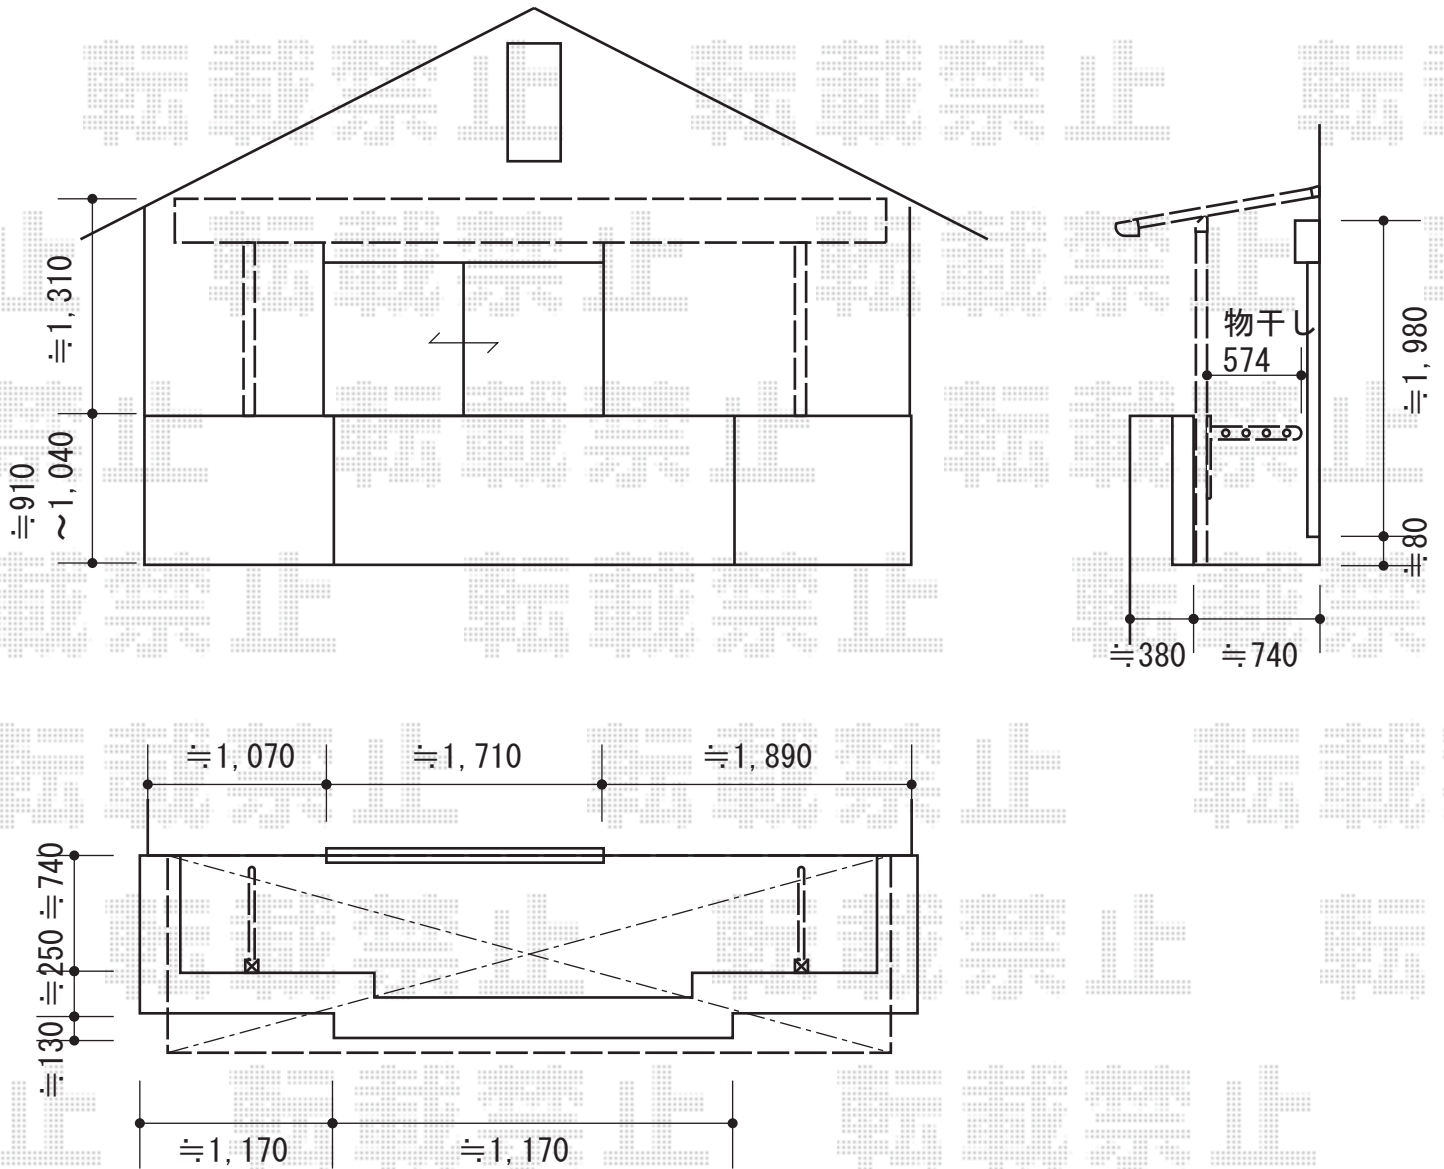

トステム パワーアルファ F型 屋根タイプ 単体
 間口=関東間2.5間通し (柱芯々4,605mm 屋根幅5,360mm)
 出幅=4尺 (1,185mm)
 色: シャイングレー
 屋根材: ポリカーボネート (クリアマット/すりガラス調)
 柱仕様: 柱奥行移動タイプ (柱2本)
 施工方法: 下止め
 オプション: 吊り下げ物干し標準2本入 (¥11,400-)
 オプション: 壁f付け物干し標準2本入り (¥11,000-) ×2
 壁付け物干し柱取付部品2個入 (¥7,400-)

現場状況や作図制限により概略図の内容と多少の違いが生じることがございます。
 施工時は、現場優先とさせて頂きたく思いますので、お立会い頂き、
 最終のご指示のほど、何卒、宜しくお願い致します。



EX-SHOP
[HTTP://WWW.EX-SHOP.NET](http://www.ex-shop.net)

担当: 谷