


レグナサポートシグマIII Y合掌 積雪～20cm対応

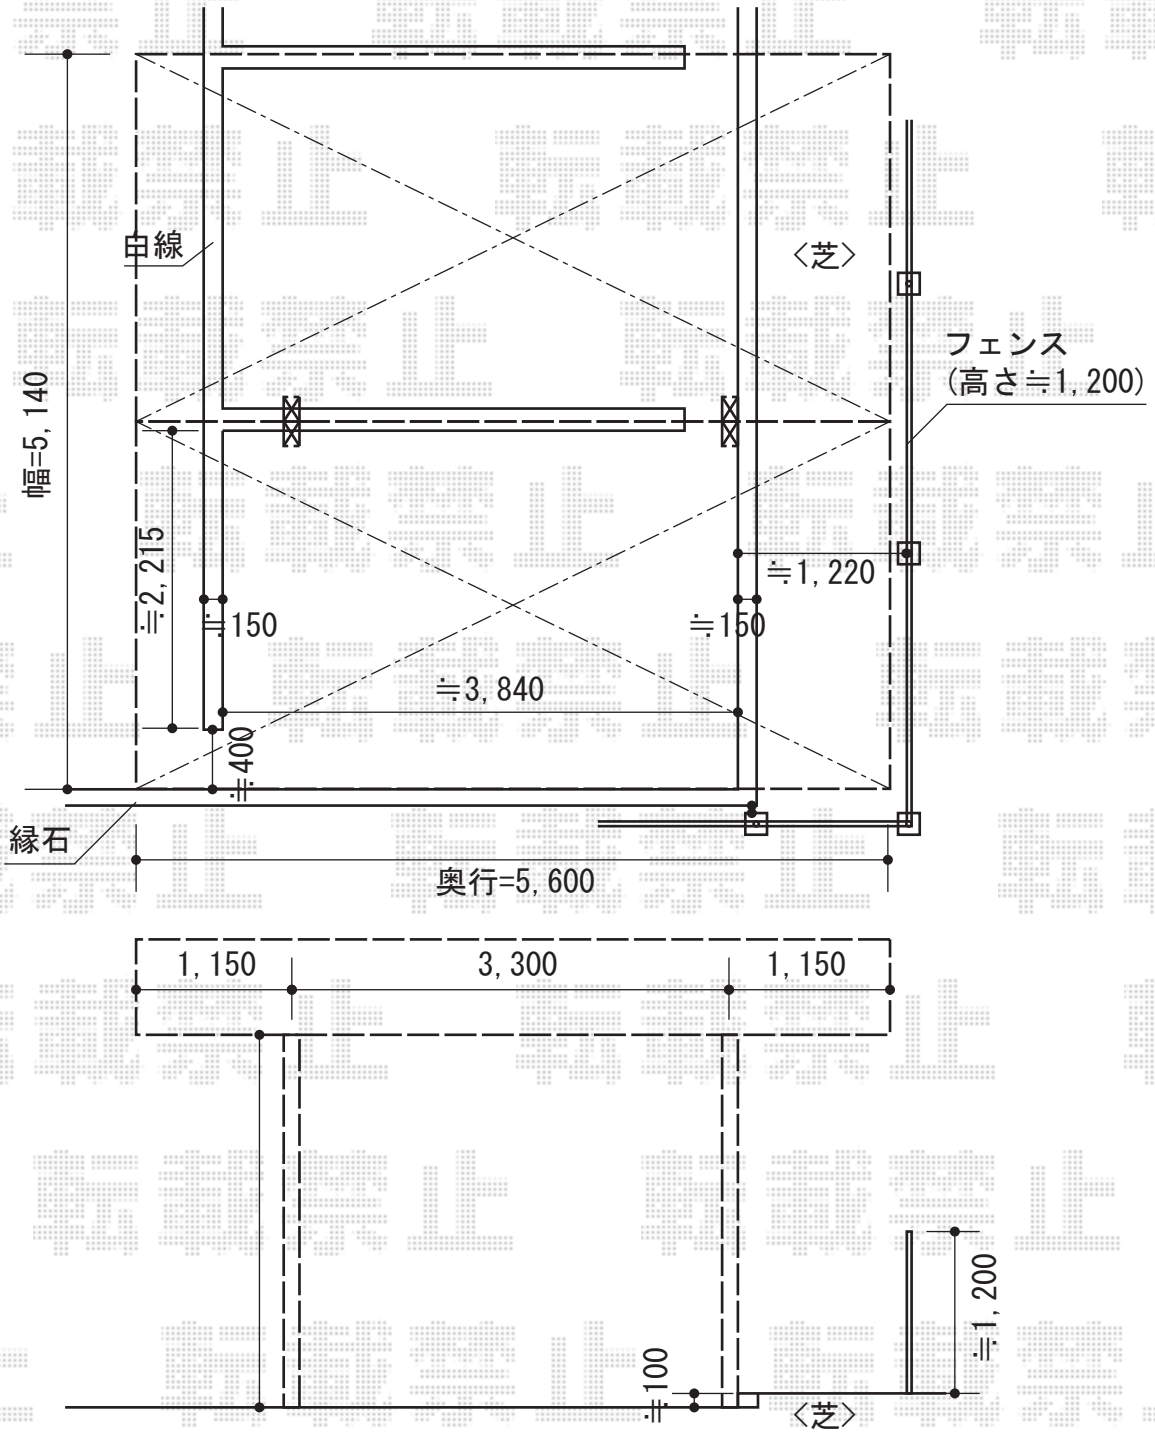

トステム レグナサポートシグマIII Y合掌  
 積雪～20cm対応  
 幅=5,410mm  
 奥行=5,600mm  
 色：オータムブラウン  
 屋根材：ポリカーボネート（ブラウン）  
 柱仕様：ロング柱28仕様（有効高 約2,800mm）

現場状況や作図制限により概略図の内容と多少の違いが生じることがございます。  
 施工時は、現場優先とさせて頂きたく思いますので、お立会い頂き、  
 最終のご指示のほど、何卒、宜しくお願い致します。



EX-SHOP  
 HTTP://WWW.EX-SHOP.NET

担当：永田

全ての著作権は、エクスショップに帰属します。当社とのお取引目的外の使用・複製・転載禁止となっております。