



フェンス・カーゲート・門扉・機能門柱

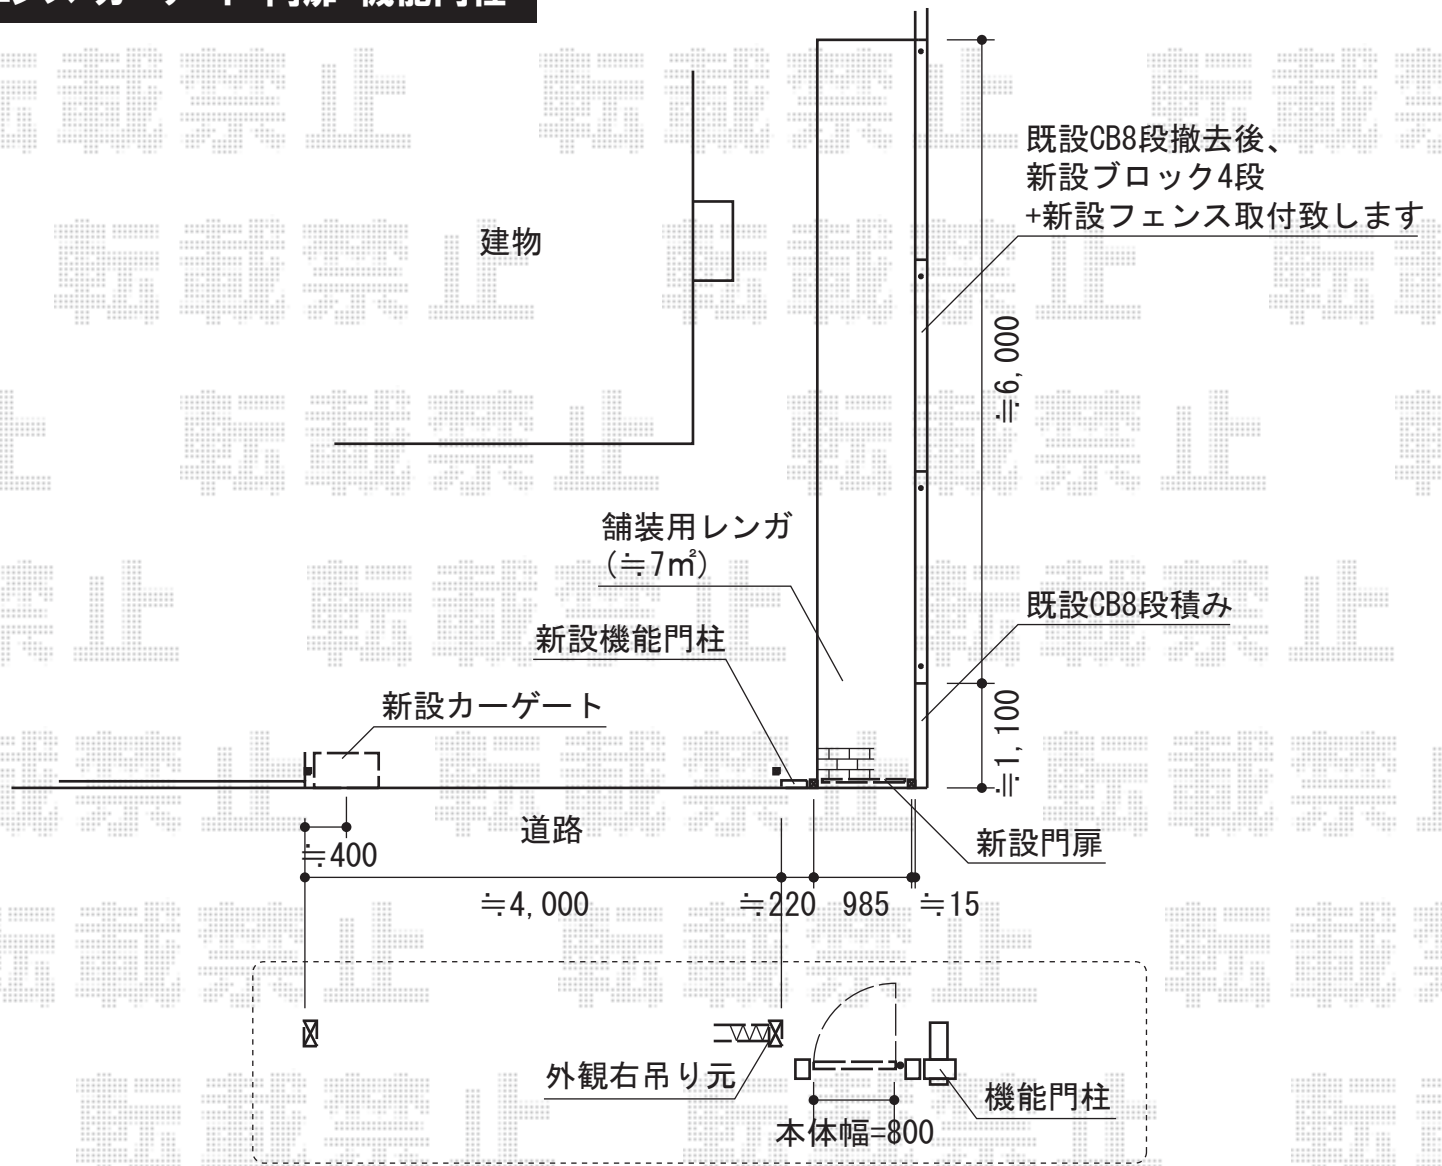

TOEX ライフモダンII YP型フェンス フリーポールタイプ
 本体1枚 (W×H) = (1,979.5×800mm) × 3
 柱仕様：フリーポールT-8×4
 色：シャイングレー+柿渋
 部品：継手部品×2 端部キャップ×1 端部部材×1

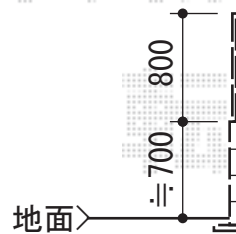

TOEX スクリーンファンクションユニット コラゾンタイプ
 両柱セット：H16 鋳物用ポールセット
 センターブロック：両柱用センターブロック/インターホン用
 インターホンカバー：Bタイプ
 ポスト：フラット縦型ポスト (前入れ後ろ出し)
 デザインパネル：コラゾン/上用H150 下用H550
 サイン：ステンレスサインW/ネームシールタイプ (シール2枚付属)
 オプション：サイン飾りA
 色：マイルドブラック

YKK AP エクスライン伸縮ゲート4型 片開き
 開口幅=3,850mm
 全幅=4,000mm
 たたみ幅=597mm
 高さ=1,100mm
 色：マイルドブラック
 中間キャスター数：2
 中間落棒数：1
 吊り元柱：外観右

新日軽 ディズニー門扉 ミッキーA型 片開き 門柱仕様
 本体1枚 (W×H) = (800×1,000mm)
 色：ブラック
 錠：ZCK型錠
 開き：内開き
 吊り元柱：外観右

現場状況や作図制限により概略図の内容と多少の違いが生じることがございます。
 施工時は、現場優先とさせていただきますので、お立会い頂き、
 最終のご指示のほど、何卒、宜しくお願い致します。



EX-SHOP
[HTTP://WWW.EX-SHOP.NET](http://www.ex-shop.net)

担当：永田