


ハイミレーヌR4型フェンス

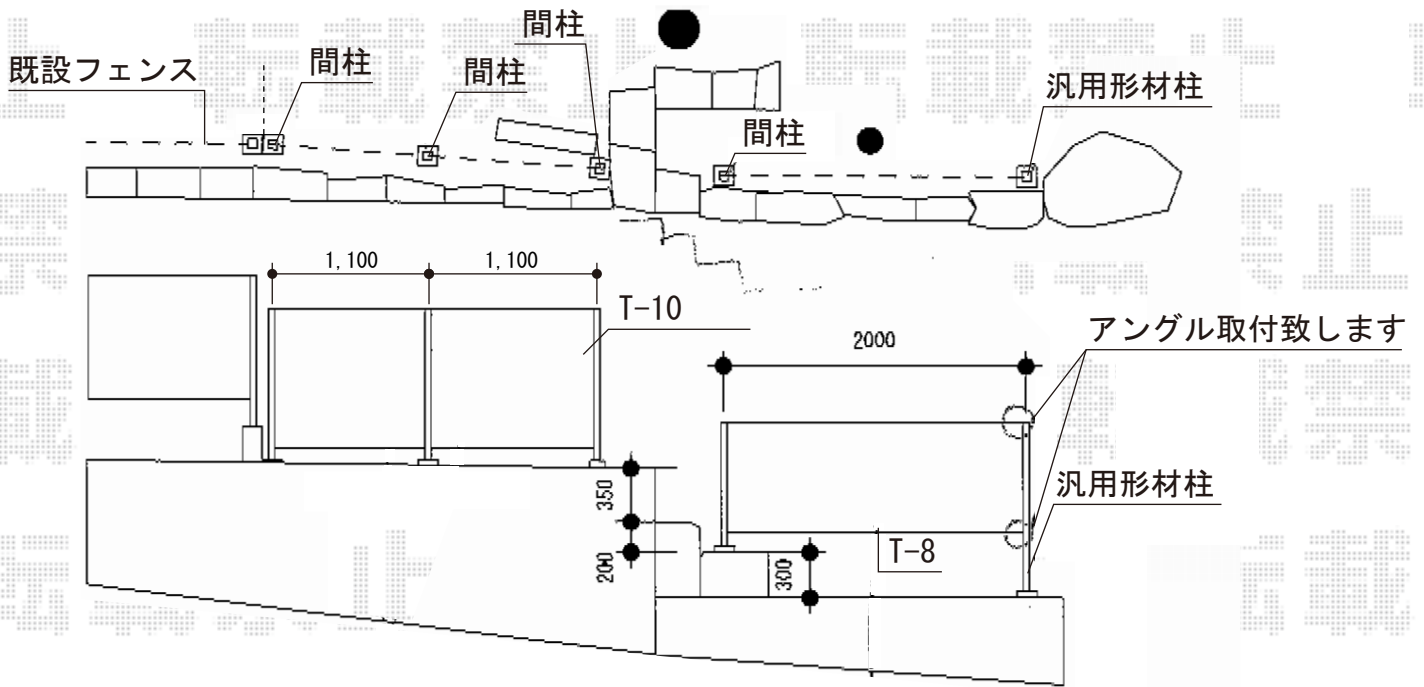

TOEX 【T-10】ハイミレーヌR4型フェンス 間仕切りタイプ
 本体1枚 (W×H) = (2,000×1,000mm/¥25,400.-) × 2
 主柱 : T-10 (¥5,900.-) × 1
 端柱 : T-10 (¥5,900.-) × 2
 部品セットB : 主柱用 (¥550.-) × 1 端柱用 (¥550.-) × 2
 色 : マイルドブラック

TOEX 【T-8】ハイミレーヌR4型フェンス
 本体1枚 (W×H) = (2,000×800mm/¥18,900.-) × 1
 端柱 : T-8 (¥2,600.-) × 1
 部品セットB : 端柱用 (¥550.-) × 1
 色 : マイルドブラック

TOEX デザイナーズパーツ 柱材
 仕様 : 40×40×L1,850×1
 柱材用キャップ : 40角用×1
 色 : ブラック

現場状況や作図制限により概略図の内容と多少の違いが生じることがございます。
 施工時は、現場優先とさせて頂きたく思いますので、お立会い頂き、
 最終のご指示のほど、何卒、宜しくお願い致します。



EX-SHOP
[HTTP://WWW.EX-SHOP.NET](http://www.ex-shop.net)

担当: 越智