


## サンプレロ タイプ03 電動式

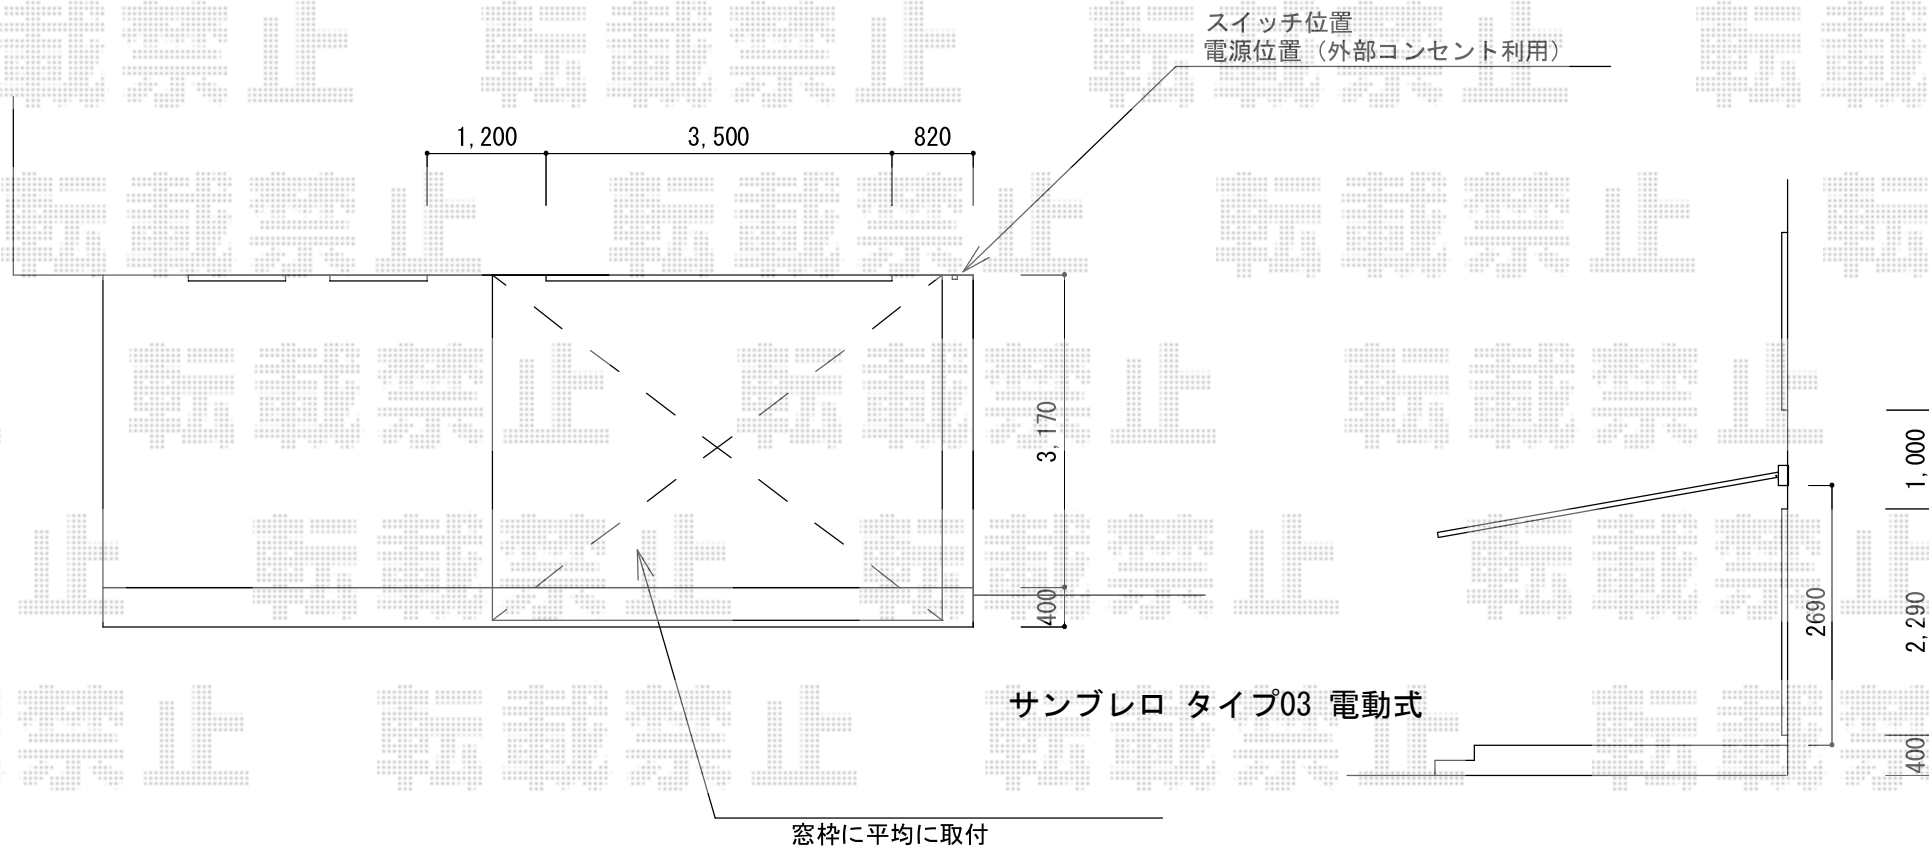

YKK AP サンプレロ タイプ03 電動式  
間口=関東間2.5間 (4,550mm)  
出幅=3,500mm  
本体色：ホワイト  
キャンバス色：防汚テント305  
駆動：外観右側駆動  
追加部材：電動式用スイッチ室外露出

現場状況や作図制限により概略図の内容と多少の違いが生じることがございます。  
施工時は、現場優先とさせて頂きたく思いますので、お立会い頂き、  
最終のご指示のほど、何卒、宜しくお願い致します。



EX-SHOP

[HTTP://WWW.EX-SHOP.NET](http://www.ex-shop.net)

担当：高倉