ウッドデッキ・立水栓

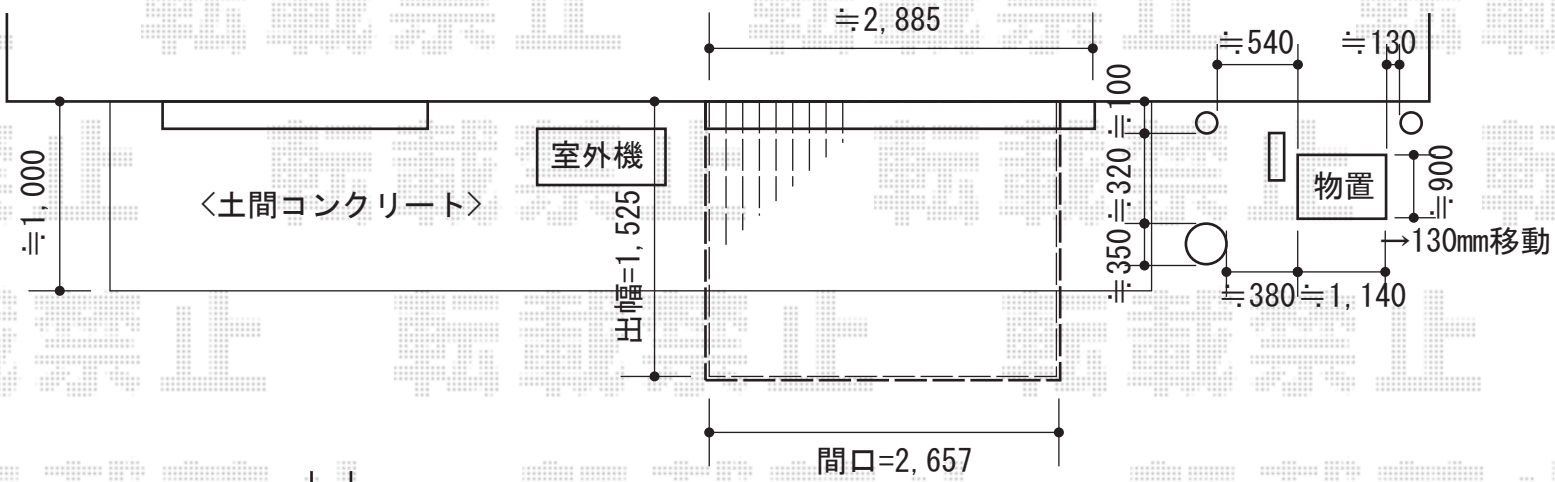

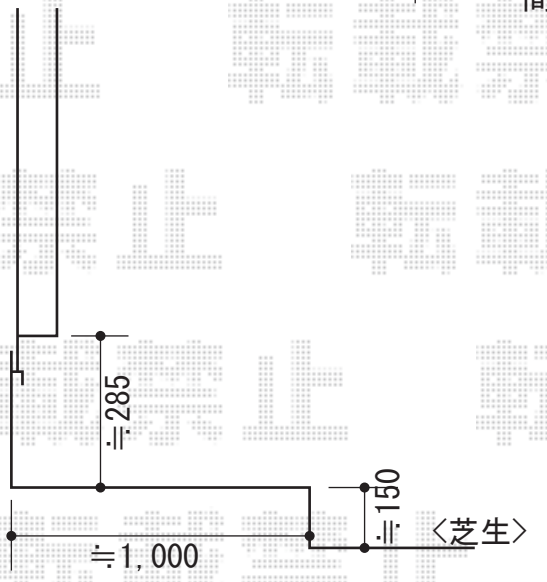

YKK AP　リウッドデッキ200 単体
間口=関東間1.5間（2,657mm）
出幅=5尺（1,525mm）
色：ホワイトブラウン
床板：縦貼り
束柱：Sタイプ（H450mm）/束柱色：プラチナステン

ユニソン　ファミエンテスタンド セット
立水栓本体：ファミエンテスタンド 1口/色：マーブル
パン：ファミエンテパンビーンズ
蛇口：水凛フォーセット レバー

現場状況や作図制限により概略図の内容と多少の違いが生じることがございます。
施工時は、現場優先とさせて頂きたく思いますので、お立会い頂き、
最終のご指示のほど、何卒、宜しくお願い致します。

EX-SHOP
HTTP://WWW.EX-SHOP.NET
担当：岡本

全ての著作権は、エクスショップに帰属します。当社とのお取引目的外の使用・複製・転載禁止となっております。