


プリレオR9型フェンス フリーポールタイプ

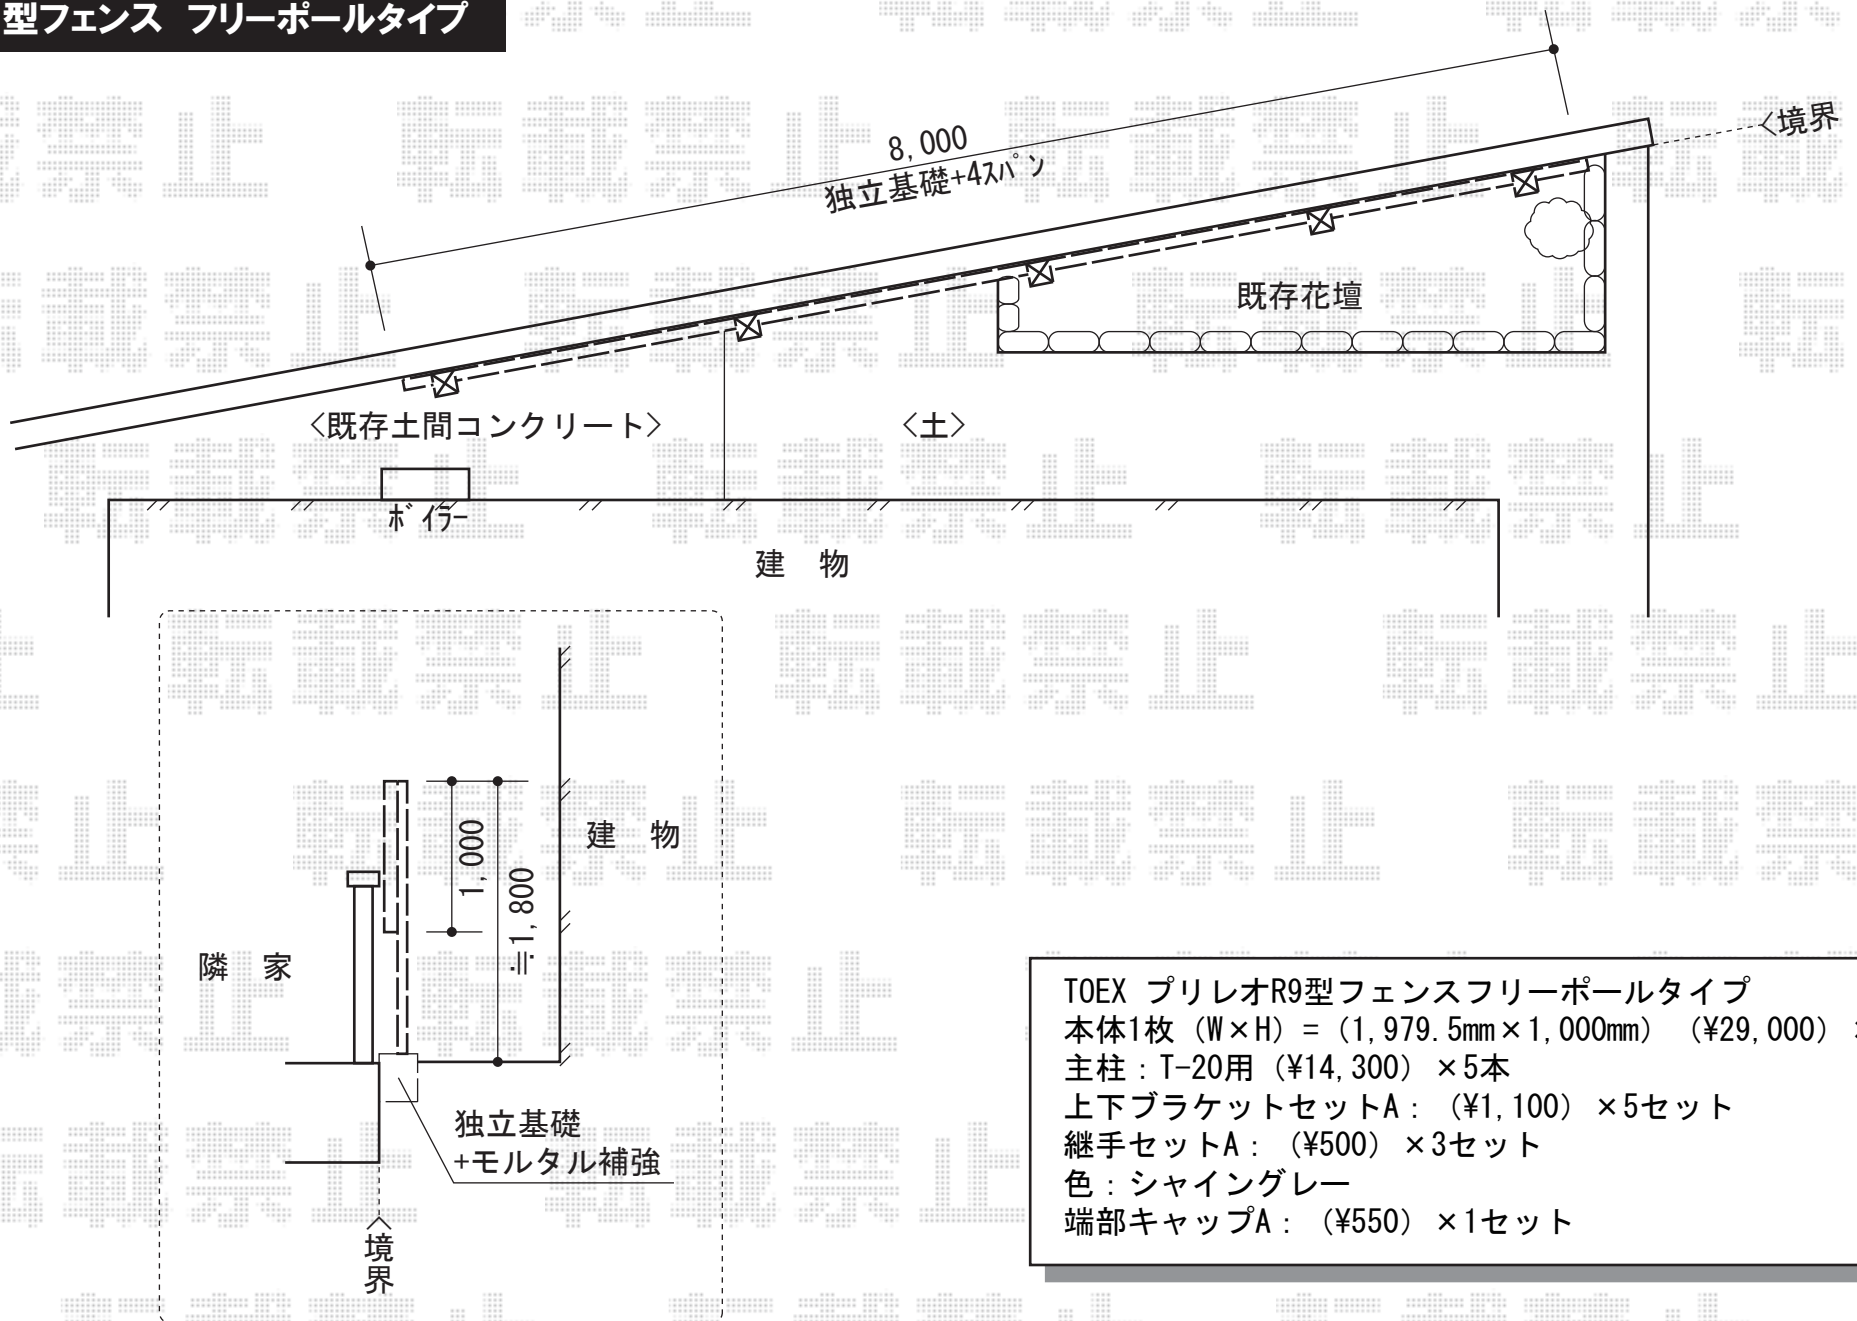

TOEX プリレオR9型フェンスフリーポールタイプ
 本体1枚 (W×H) = (1,979.5mm×1,000mm) (¥29,000) ×4枚
 主柱: T-20用 (¥14,300) ×5本
 上下ブラケットセットA: (¥1,100) ×5セット
 継手セットA: (¥500) ×3セット
 色: シャイングレー
 端部キャップA: (¥550) ×1セット

現場状況や作図制限により概略図の内容と多少の違いが生じることがございます。
 施工時は、現場優先とさせて頂きたく思いますので、お立会い頂き、
 最終のご指示のほど、何卒、宜しくお願い致します。



EX-SHOP
[HTTP://WWW.EX-SHOP.NET](http://www.ex-shop.net)

担当: 高倉