


リウッドデッキ200 単体

こちらに沓脱ぎ部分がございますため、ステップ部分とデッキ本体の床下接続が不可となっております。ステップ部分は独立仕様で設置とさせて頂きますので、ご了承くださいませ。

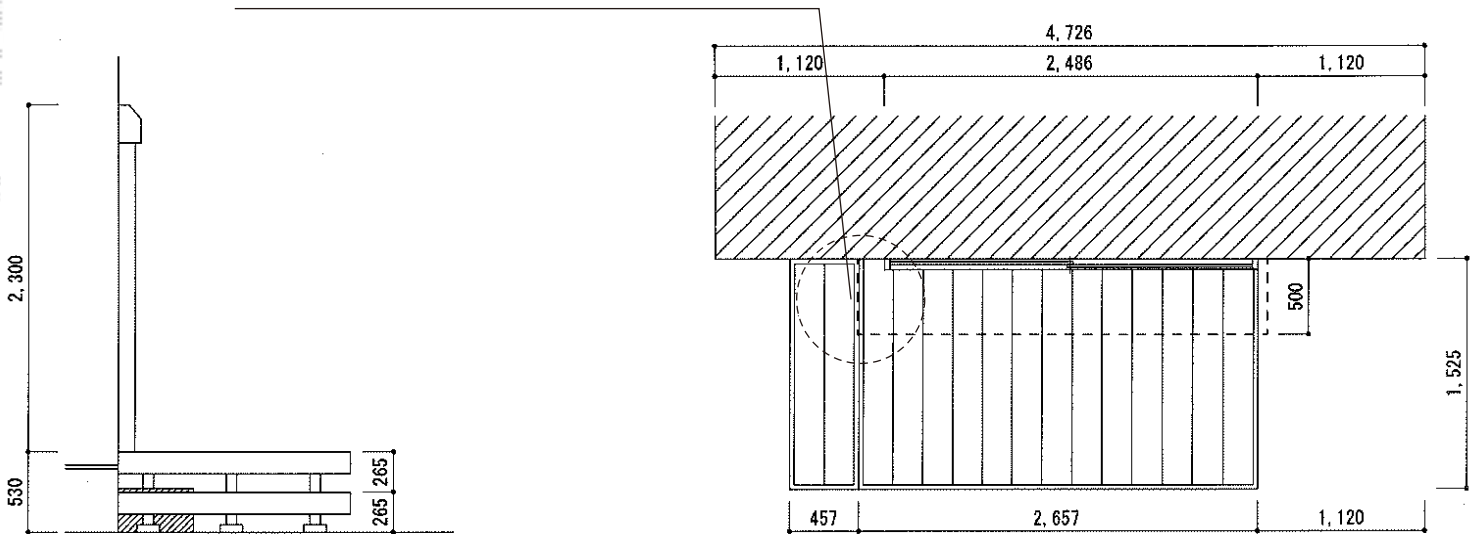

YKK AP リウッドデッキ200 単体

間口=1.5間 (2,657mm)

出幅=5尺 (1,525mm)

色：レッドブラウン

床板：縦張り

束柱：Tタイプ (400~500mm) (カームブラック)

オプション：[外観左]間口457mm×出幅1,525mm独立ステップ

現場状況や作図制限により概略図の内容と多少の違いが生じることがございます。施工時は、現場優先とさせて頂きたく思いますので、お立会い頂き、最終のご指示のほど、何卒、宜しくお願い致します。



EX-SHOP
HTTP://WWW.EX-SHOP.NET

担当：永田