


ウッドデッキ・フェンス

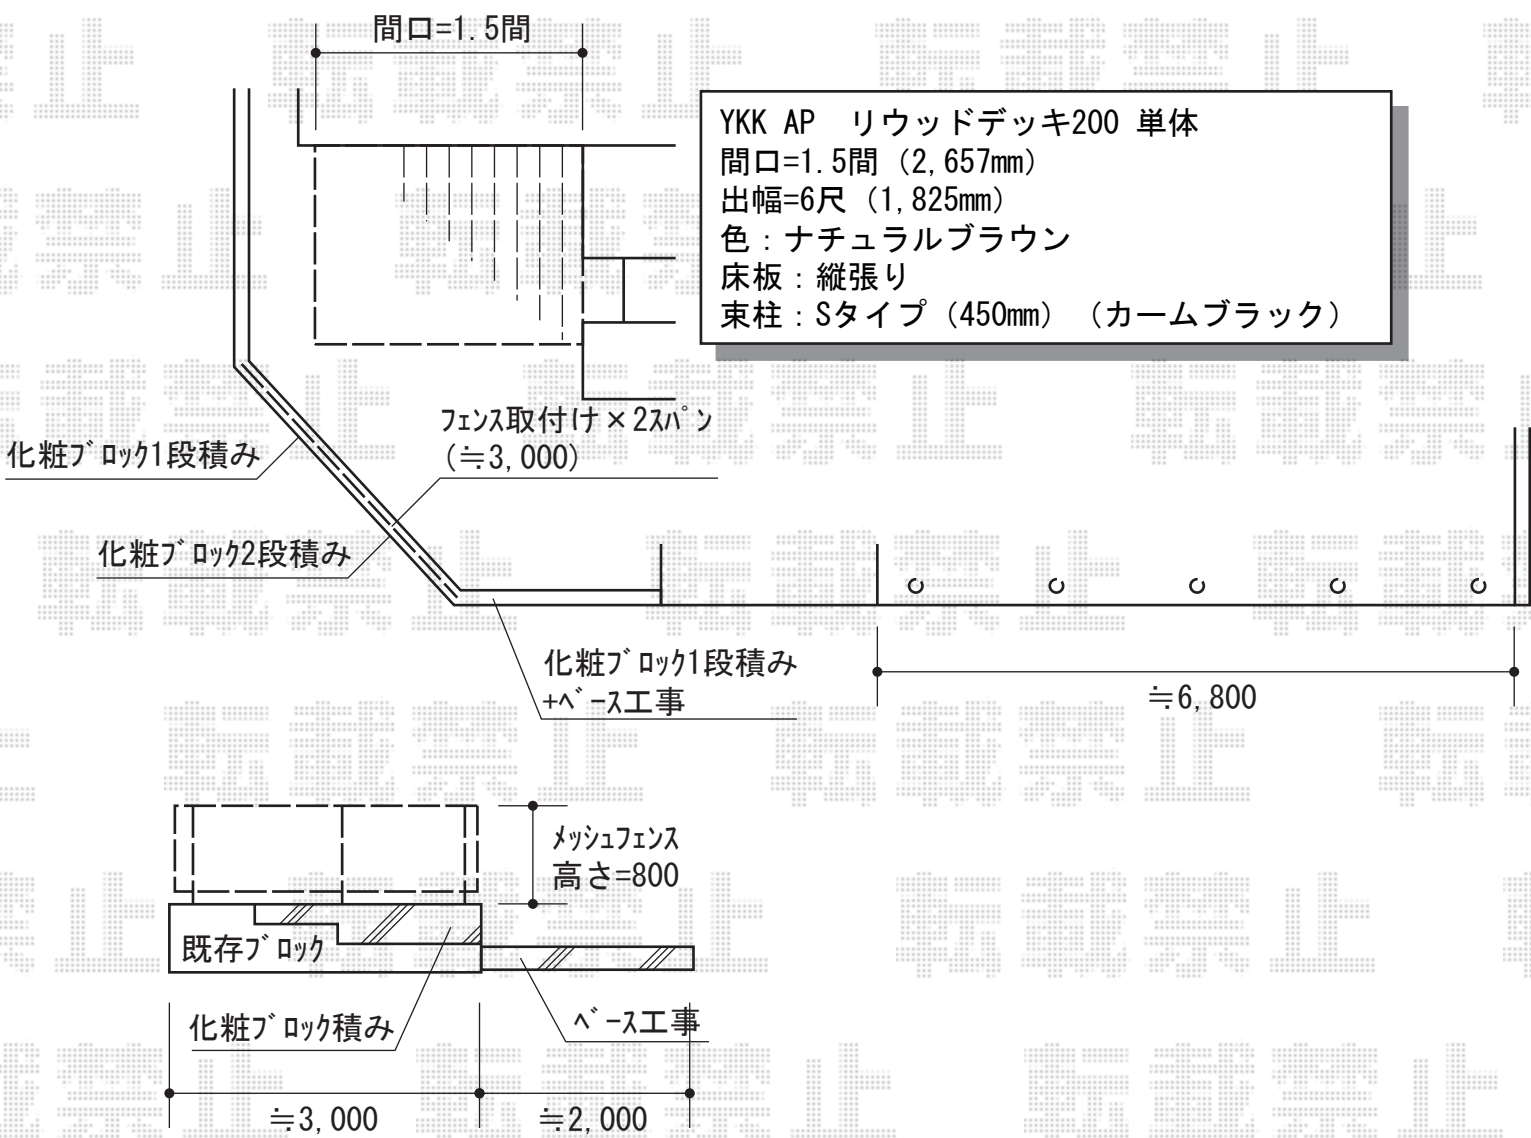

三協立山アルミ ユメッシュZ型フェンス フリー支柱タイプ
 本体1枚 (W×H) = (1,991×800mm) (¥6,000) ×2枚
 アルミ型材支柱：H800 (¥3,100) ×3本
 コーナー部用部品：(¥3,300) ×1セット
 小口キャップ：(¥1,200) ×1セット
 色：ホワイト

現場状況や作図制限により概略図の内容と多少の違いが生じることがございます。
 施工時は、現場優先とさせて頂きたく思いますので、お立会い頂き、
 最終のご指示のほど、何卒、宜しくお願い致します。



EX-SHOP
 HTTP://WWW.EX-SHOP.NET

担当：岡本