


# フェンス・カーゲート

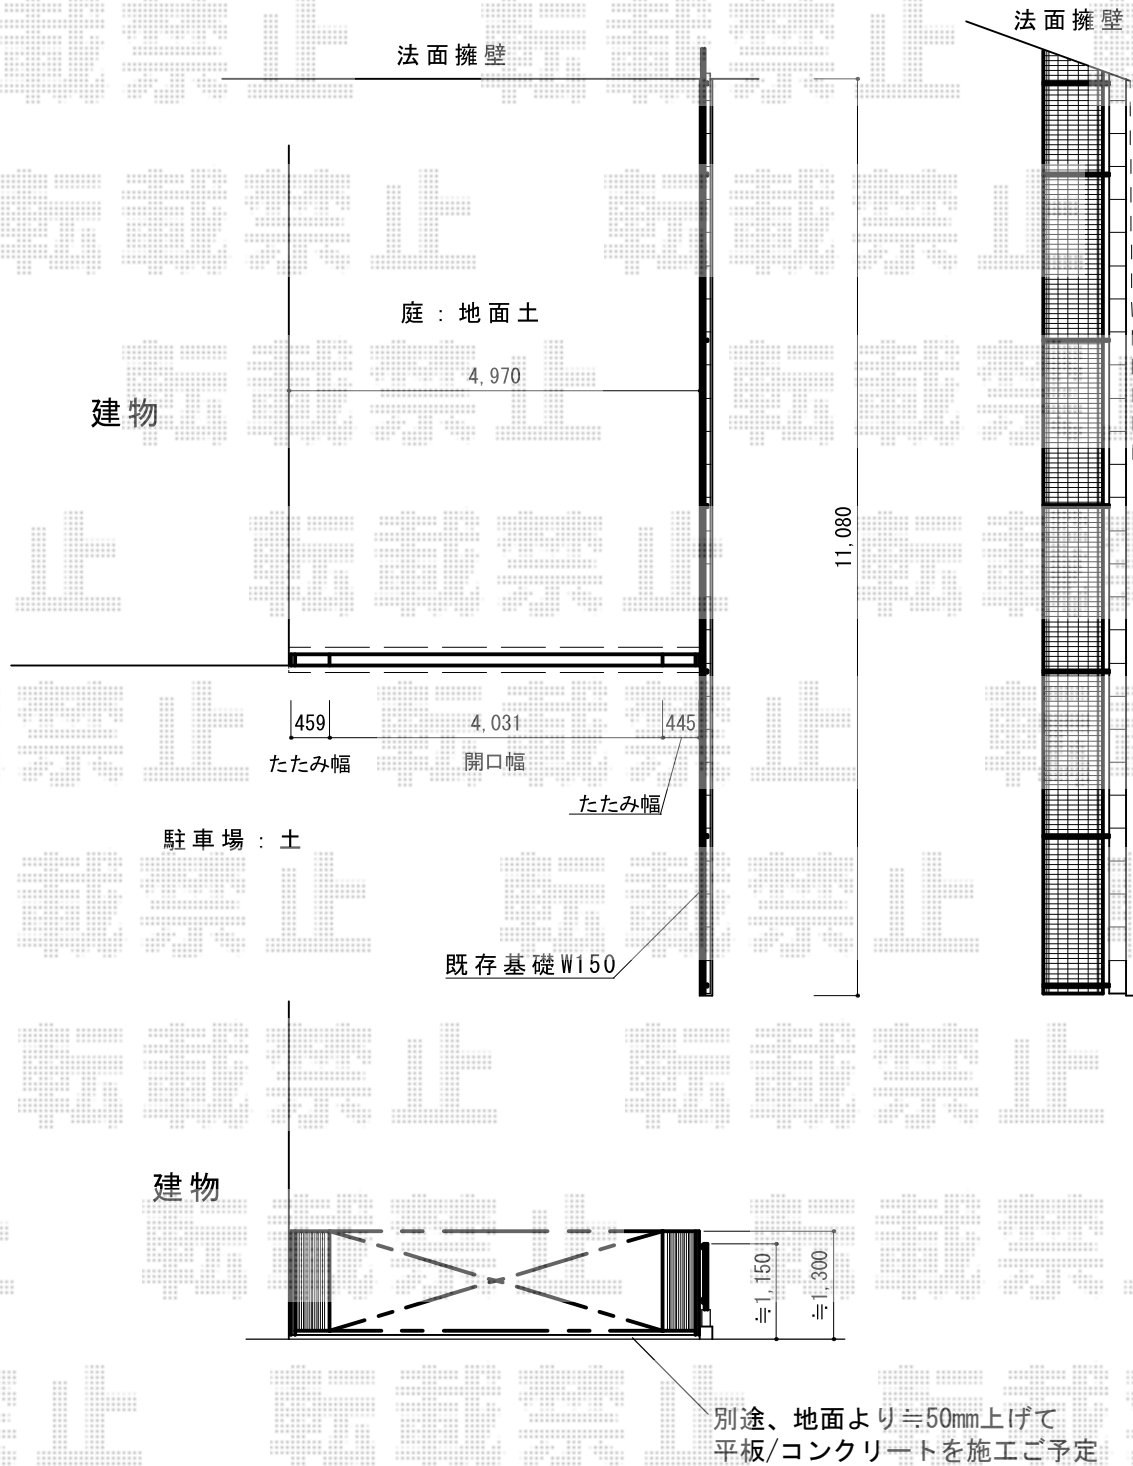

TOEX アルシャインII PG型R Aタイプ ノンレール 両開き  
 開口幅=4,979mm  
 全幅=5,115mm  
 たたみ幅=459mm+445mm  
 高さ=1,250mm  
 色：オータムブラウン  
 キャスター数：4  
 落棒数：4

TOEX ハイグリッドフェンスUF8型  
 本体1枚 (W×H) =(2,000mm×800mm) (¥4,700) ×8枚  
 スチール柱：T-8用(¥2,700) ×9本  
 小口キャップ：T-8用(¥400) ×1セット  
 色：オータムブラウン

別途、地面より≒50mm上げて  
 平板/コンクリートを施工ご予定

現場状況や作図制限により概略図の内容と多少の違いが生じることがございます。  
 施工時は、現場優先とさせて頂きたく思いますので、お立会い頂き、  
 最終のご指示のほど、何卒、宜しくお願い致します。



EX-SHOP  
[HTTP://WWW.EX-SHOP.NET](http://www.ex-shop.net)

担当：山田

全ての著作権は、エクスショップに帰属します。当社とのお取引目的外の使用・複製・転載禁止となっております。