テラス屋根・ウッドデッキ

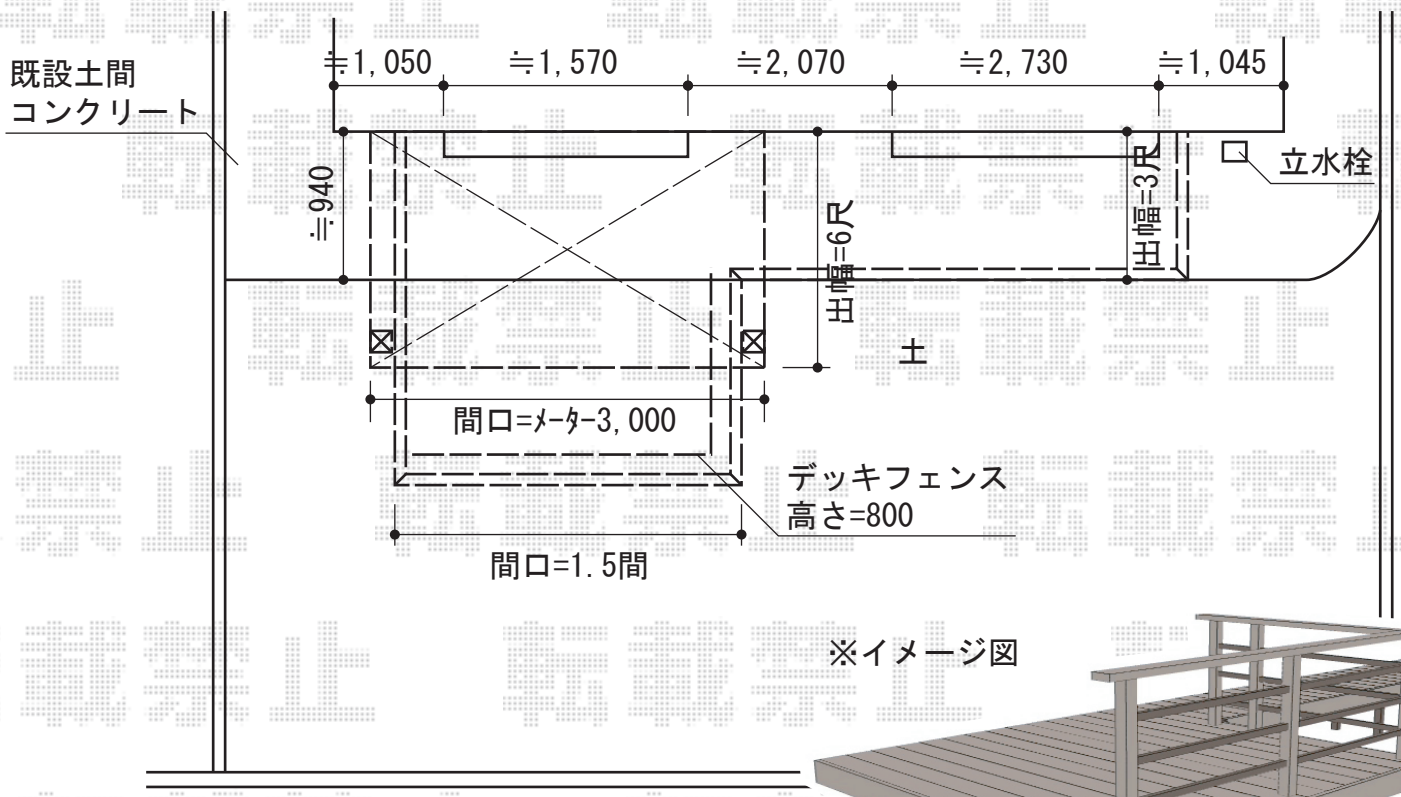

※イメージ図

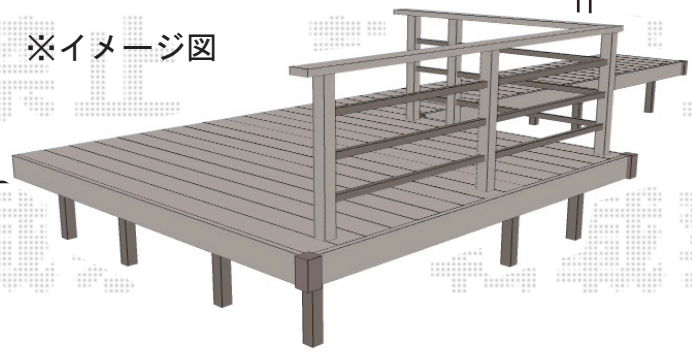

トステム　ライザーテラスII F型 単体 テラスタイプ 積雪～20cm対応
間口=メーター3000（柱芯々2,800mm　屋根幅3,020mm）
出幅=6尺（1,785mm）
色：オータムブラウン
屋根材：ポリカーボネート（ブラウン）
柱仕様：ロング柱/柱位置固定タイプ（柱2本）
施工方法：上止め仕様
オプション：吊り下げ物干し　標準　2本入

トステム　リコステージII 出幅違い連棟
間口=7,080mm
出幅=9尺（2,733mm）-3尺（933mm）
色：ソフトブラウン
床板：標準/縦張り
幕板：幕板A（厚タイプ）
束柱：束柱B（400～550mm）

トステム　デッキフェンス 横ビームパネル
本体1枚（W×H）=（1,200×800mm）×3セット
本体1枚（W×H）=（750×800mm）×1セット
主柱：T-8×5本
笠木・柱色：ソフトブラウン
パネル色：オータムブラウン

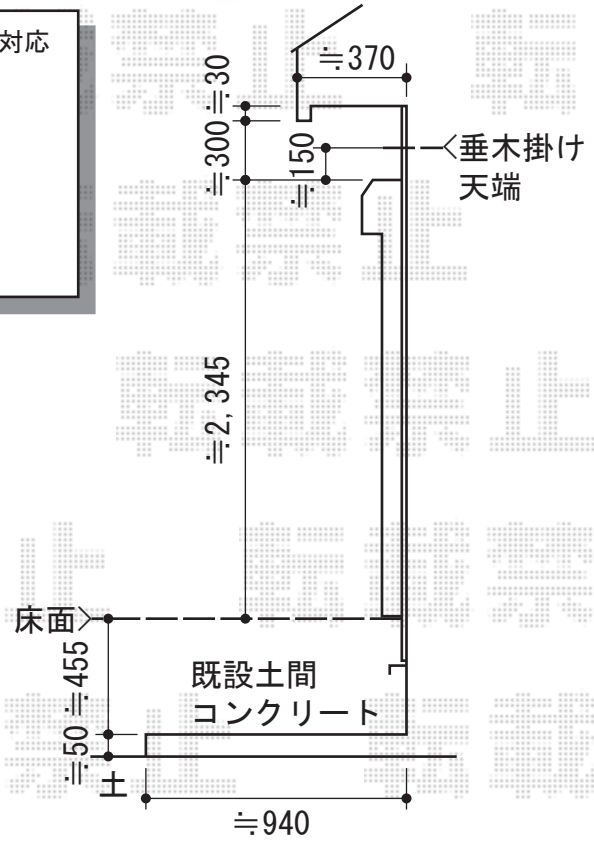

現場状況や作図制限により概略図の内容と多少の違いが生じることがございます。
施工時は、現場優先とさせて頂きたく思いますので、お立会い頂き、
最終のご指示のほど、何卒、宜しくお願い致します。

EX-SHOP
HTTP://WWW.EX-SHOP.NET
担当：永田

全ての著作権は、エクスショップに帰属します。当社とのお取引目的外の使用・複製・転載禁止となっております。