


リウッドデッキ200 単体

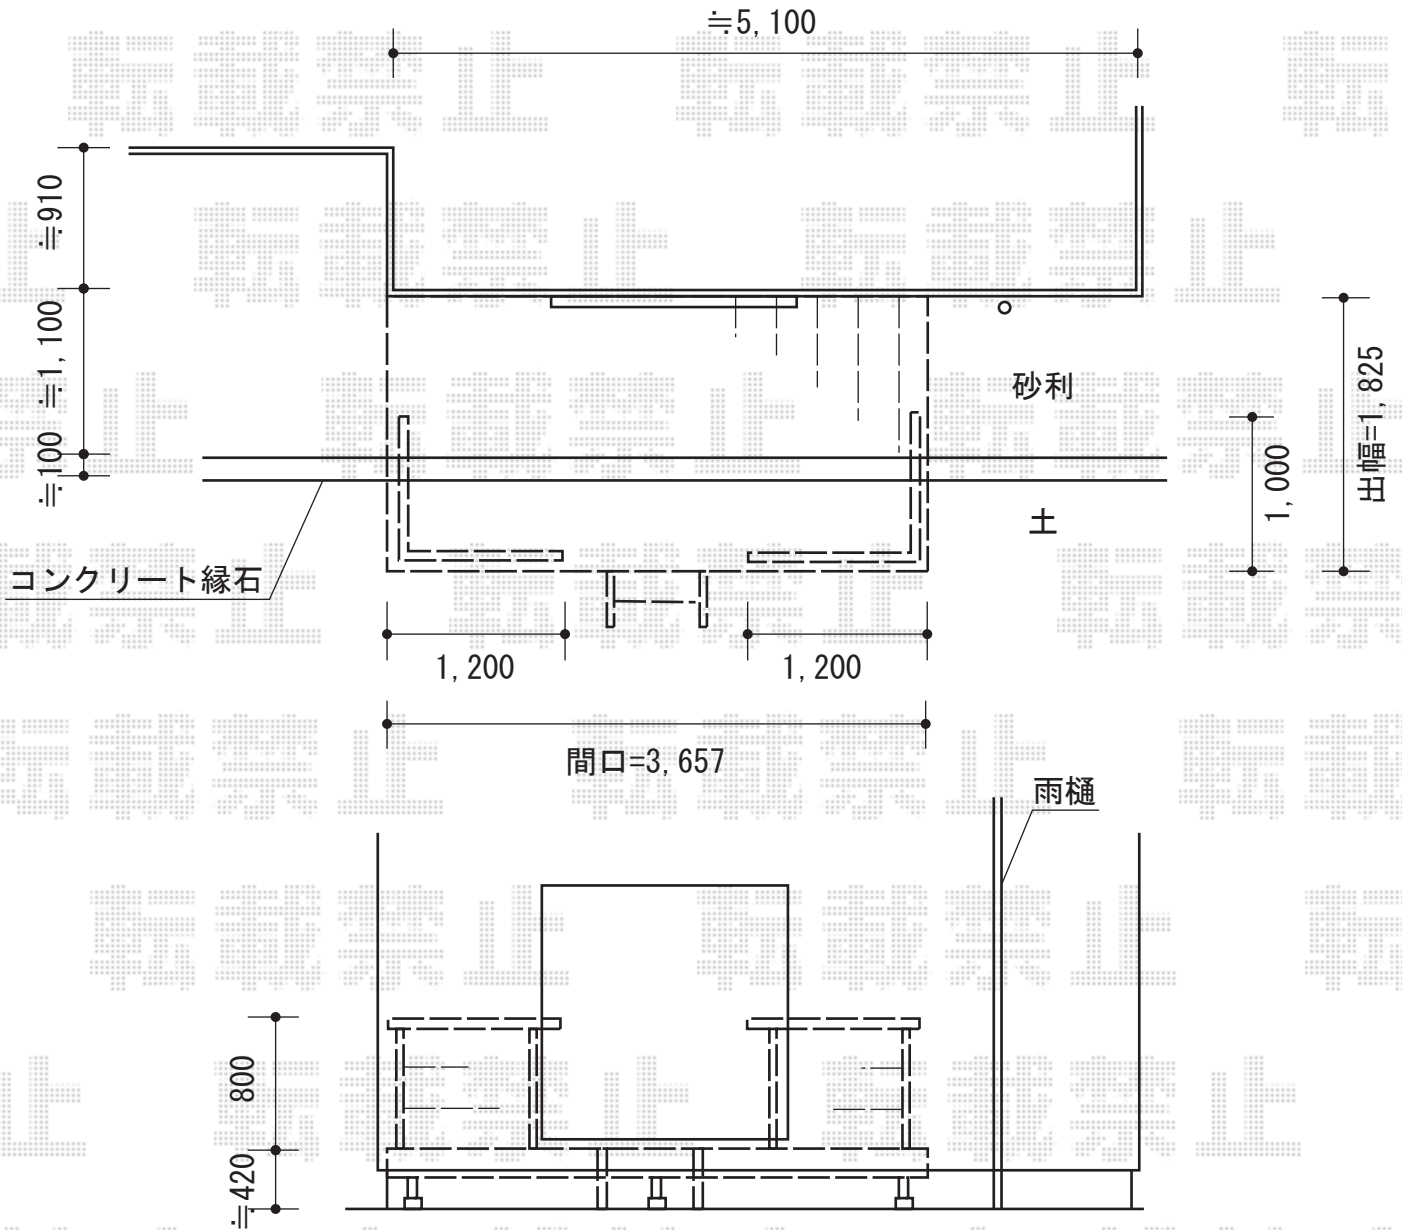

ウッドデッキ床高さは
建物サッシ下
≒420に納めます

YKK AP リウッドデッキ200 単体
間口=2.0間 (3,657mm)
出幅=6尺 (1,825mm)
色：レッドブラウン
床板：縦張り
束柱：Tタイプ (400~500mm) (カームブラック)
オプション：リウッドステップ4型 Sタイプ1段

YKK AP シンプルモダンデッキフェンス2型 横格子2本
笠木：2スパン用×2セット
笠木部品：端部キャップ×4セット
本体1枚 (W×H) =10用T80 (961×748mm) ×2
本体1枚 (W×H) =12用T80 (1,161×748mm) ×2
柱T80：端柱 (2本入) ×2・角柱×2
柱連結ブラケット：端柱用×4・角柱用×2
デッキ材補強材：2セット
色：プラチナステン

現場状況や作図制限により概略図の内容と多少の違いが生じることがございます。
施工時は、現場優先とさせて頂きたく思いますので、お立会い頂き、
最終のご指示のほど、何卒、宜しくお願い致します。



EX-SHOP
HTTP://WWW.EX-SHOP.NET

担当：八浦

全ての著作権は、エクスショップに帰属します。当社とのお取引目的外の使用・複製・転載禁止となっております。