門扉・フェンス

YKK AP エクスライン門扉3型 両開き門柱仕様
扉1枚（W×H）=(600mm×1,000mm)×2枚
色：【仮】プラチナステン
錠：ハンドル錠E8型
開き：内開き

YKK AP イーネットフェンス1F型 自由柱タイプ
本体1枚（W×H）=(1,990×800mm)(¥6,900)×17枚
アルミ自由柱：T80(¥2,100)×25本
コーナー継手：T80(¥2,100)×4セット
端部キャップ：(¥400)×6セット
色：【仮】プラチナステン

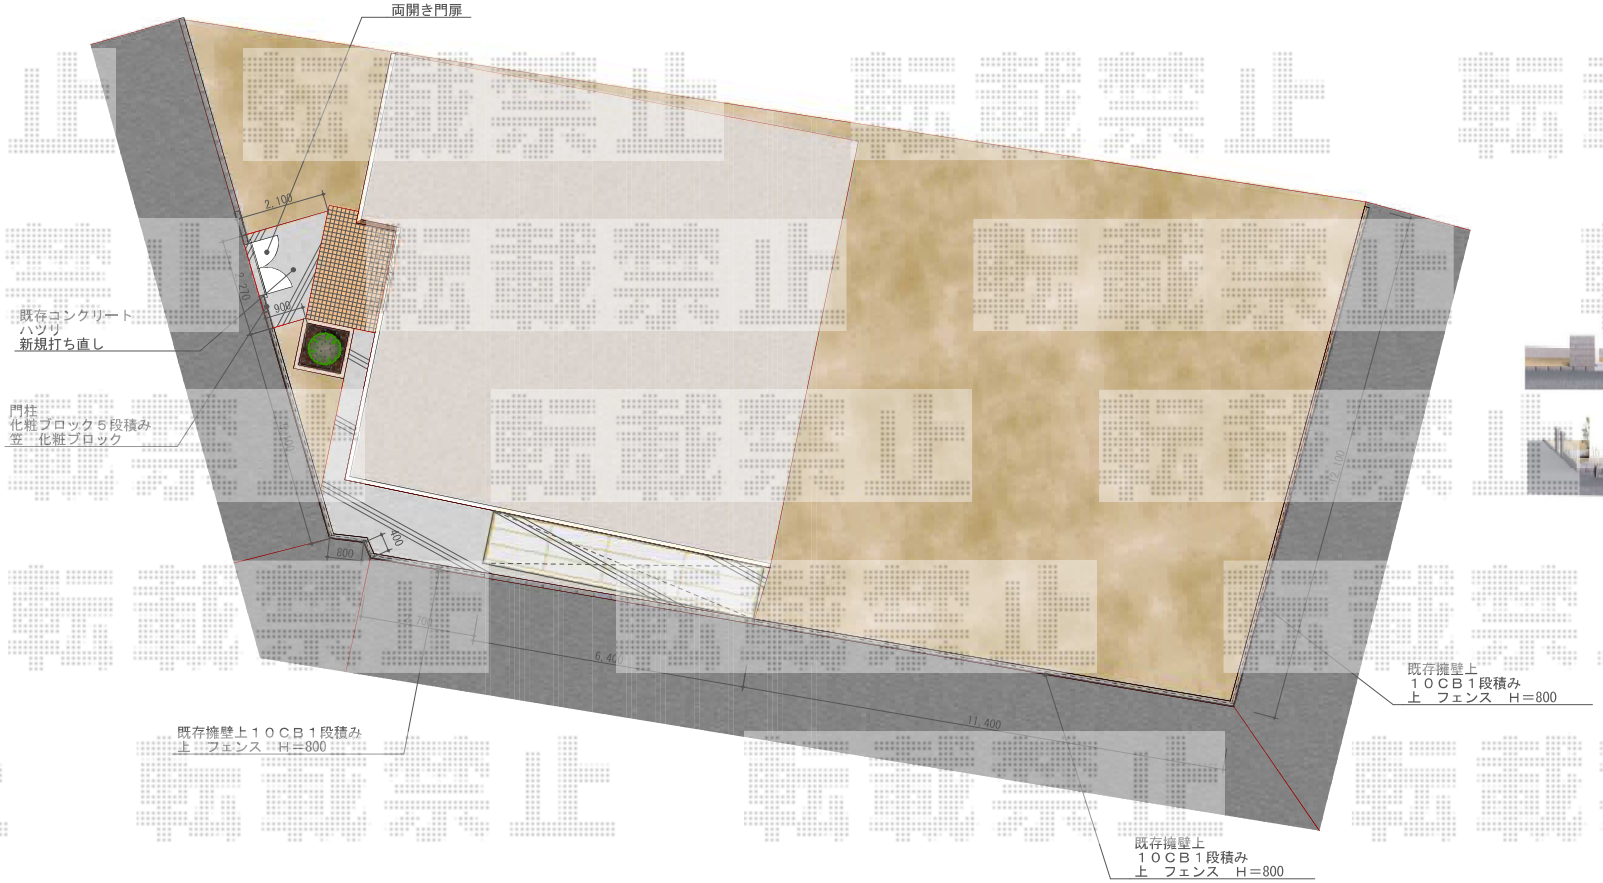

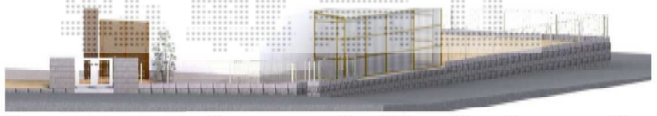

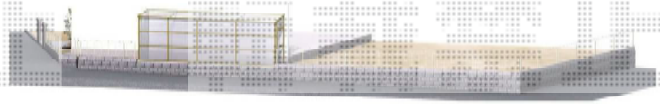

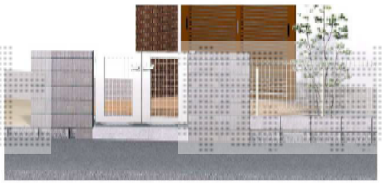

現場状況や作図制限により概略図の内容と多少の違いが生じることがございます。
施工時は、現場優先とさせて頂きたく思いますので、お立会い頂き、
最終のご指示のほど、何卒、宜しくお願い致します。

EX-SHOP
HTTP://WWW.EX-SHOP.NET
担当：長谷川

全ての著作権は、エクスショップに帰属します。当社とのお取引目的外の使用・複製・転載禁止となっております。