

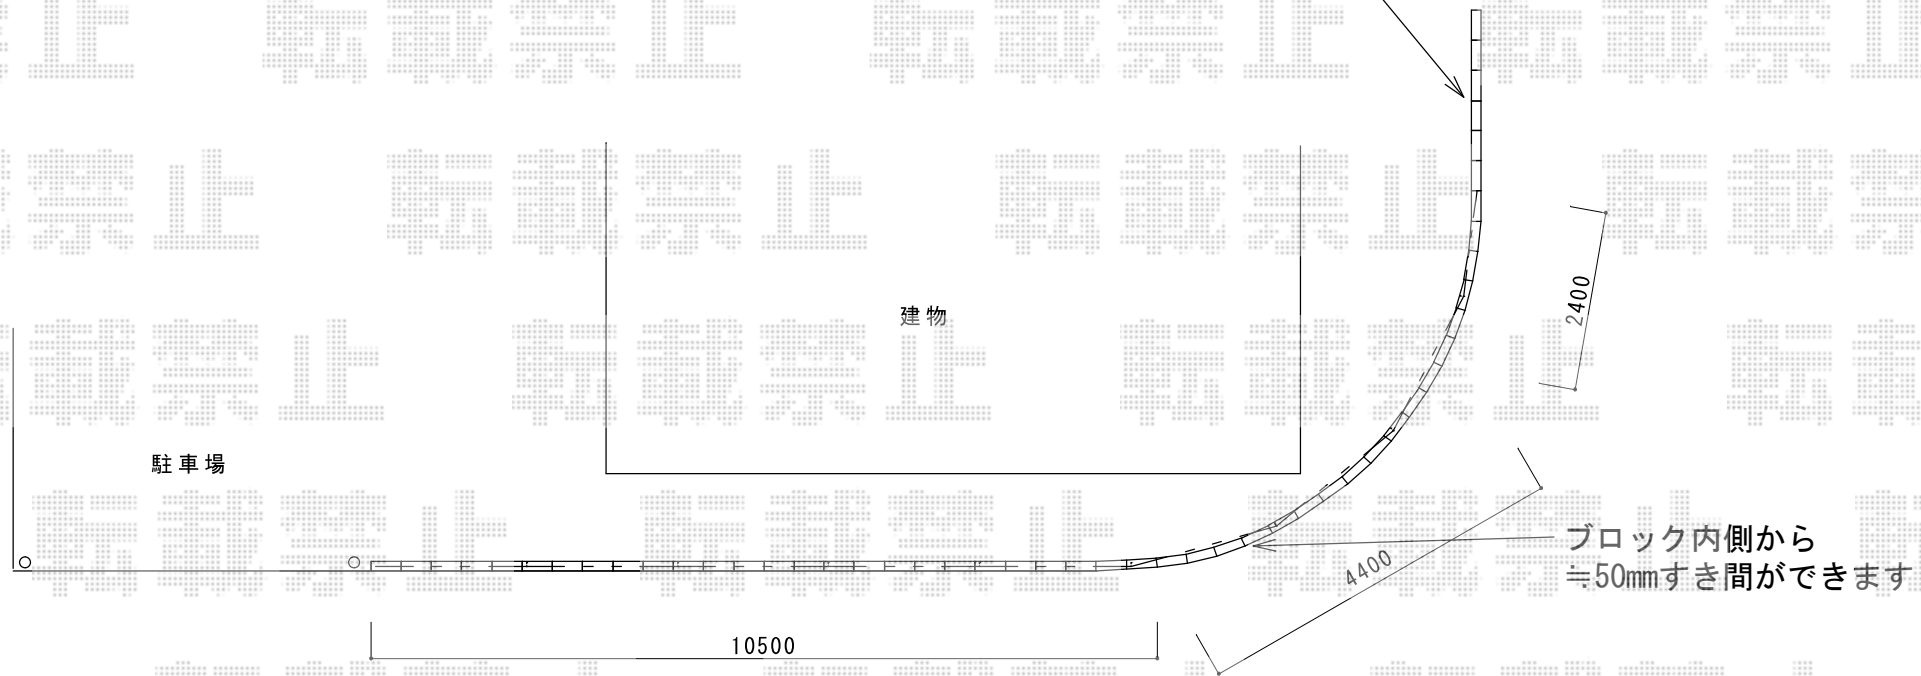


シャレオR5型フェンス 間仕切りタイプ

TOEX シャレオR5型フェンス 間仕切りタイプ
 本体1枚 (W×H) = (2,000mm×800mm) ×10枚
 主柱：T-8×5本
 端柱：T-8×2本
 コーナー柱：T-8×5本
 部品セットC：主柱用×5セット/端柱用×2セット/コーナー柱用×5セット
 端部カバー：T-8×1セット
 色：マイルドブラック

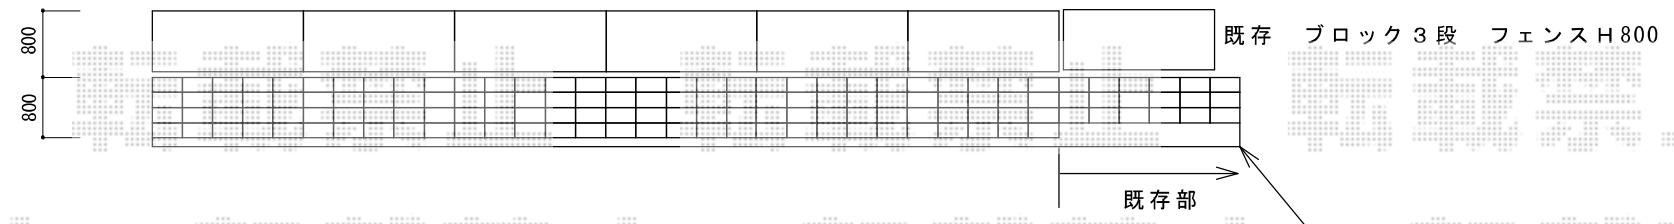

現場状況や作図制限により概略図の内容と多少の違いが生じることがございます。
 施工時は、現場優先とさせて頂きたく思いますので、お立会い頂き、
 最終のご指示のほど、何卒、宜しくお願い致します。

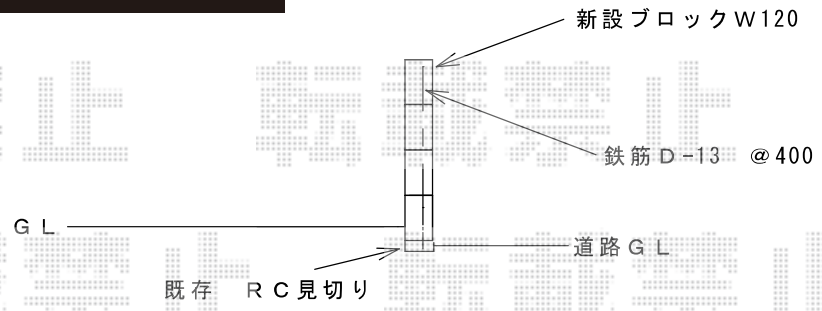

EX-SHOP
 HTTP://WWW.EX-SHOP.NET
 担当：長谷川