


カーゲート・門扉

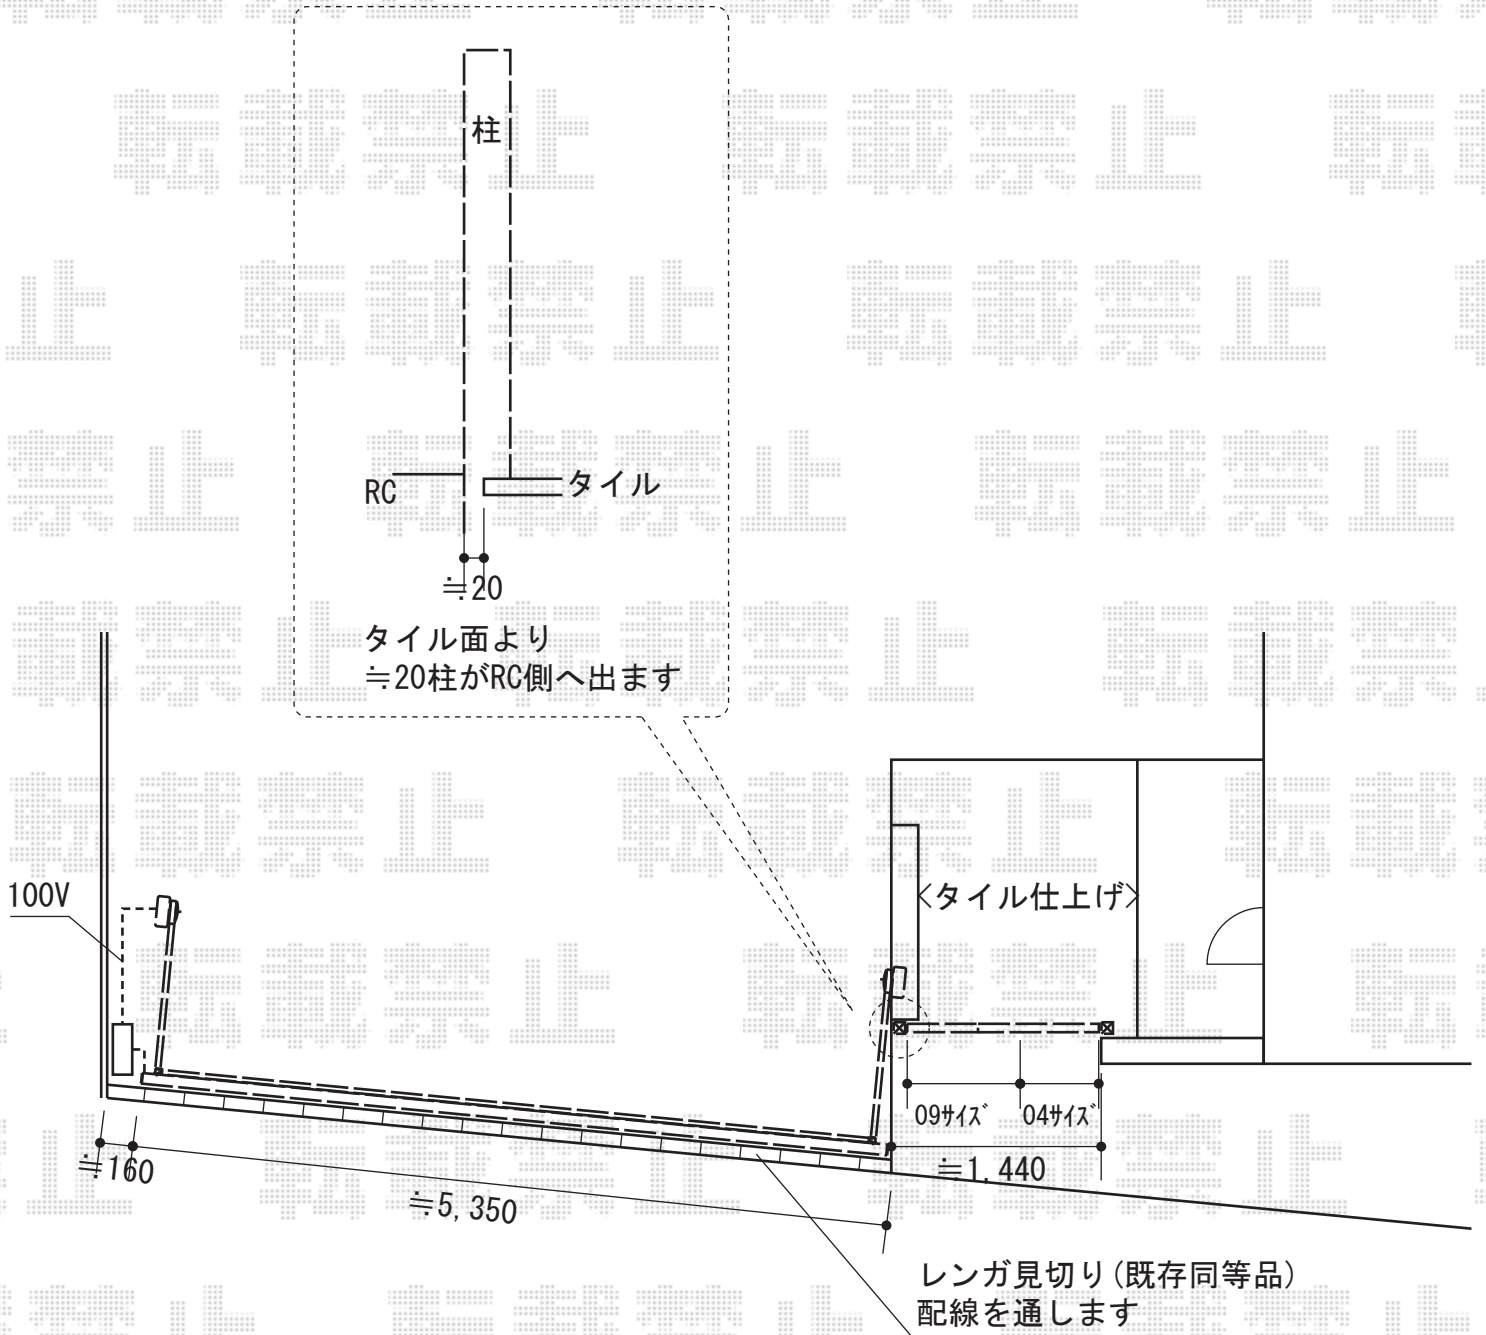

TOEX ワイドオーバードアS5型 電動式
 本体 (W×H) =5,350mm×1,200mm
 色：ナチュラルシルバーF
 柱仕様：ハイルーフ柱仕様 (有効高 約2,150mm)
 駆動：外観左電動式2モーター仕様

TOEX ライフモダンII D-style B3型柱使用
 扉1枚 (W×H) =400mm・900mm×1,200mm
 色：ナチュラルシルバーF
 錠：DS錠(シルバー)
 開き：内開き

現場状況や作図制限により概略図の内容と多少の違いが生じることがございます。
 施工時は、現場優先とさせて頂きたく思いますので、お立会い頂き、
 最終のご指示のほど、何卒、宜しくお願い致します。



EX-SHOP
[HTTP://WWW.EX-SHOP.NET](http://www.ex-shop.net)

担当：永田

全ての著作権は、エクスショップに帰属します。当社とのお取引目的外の使用・複製・転載禁止となっております。