アクトステージA型 太格子 単体 屋根置式独立納まり

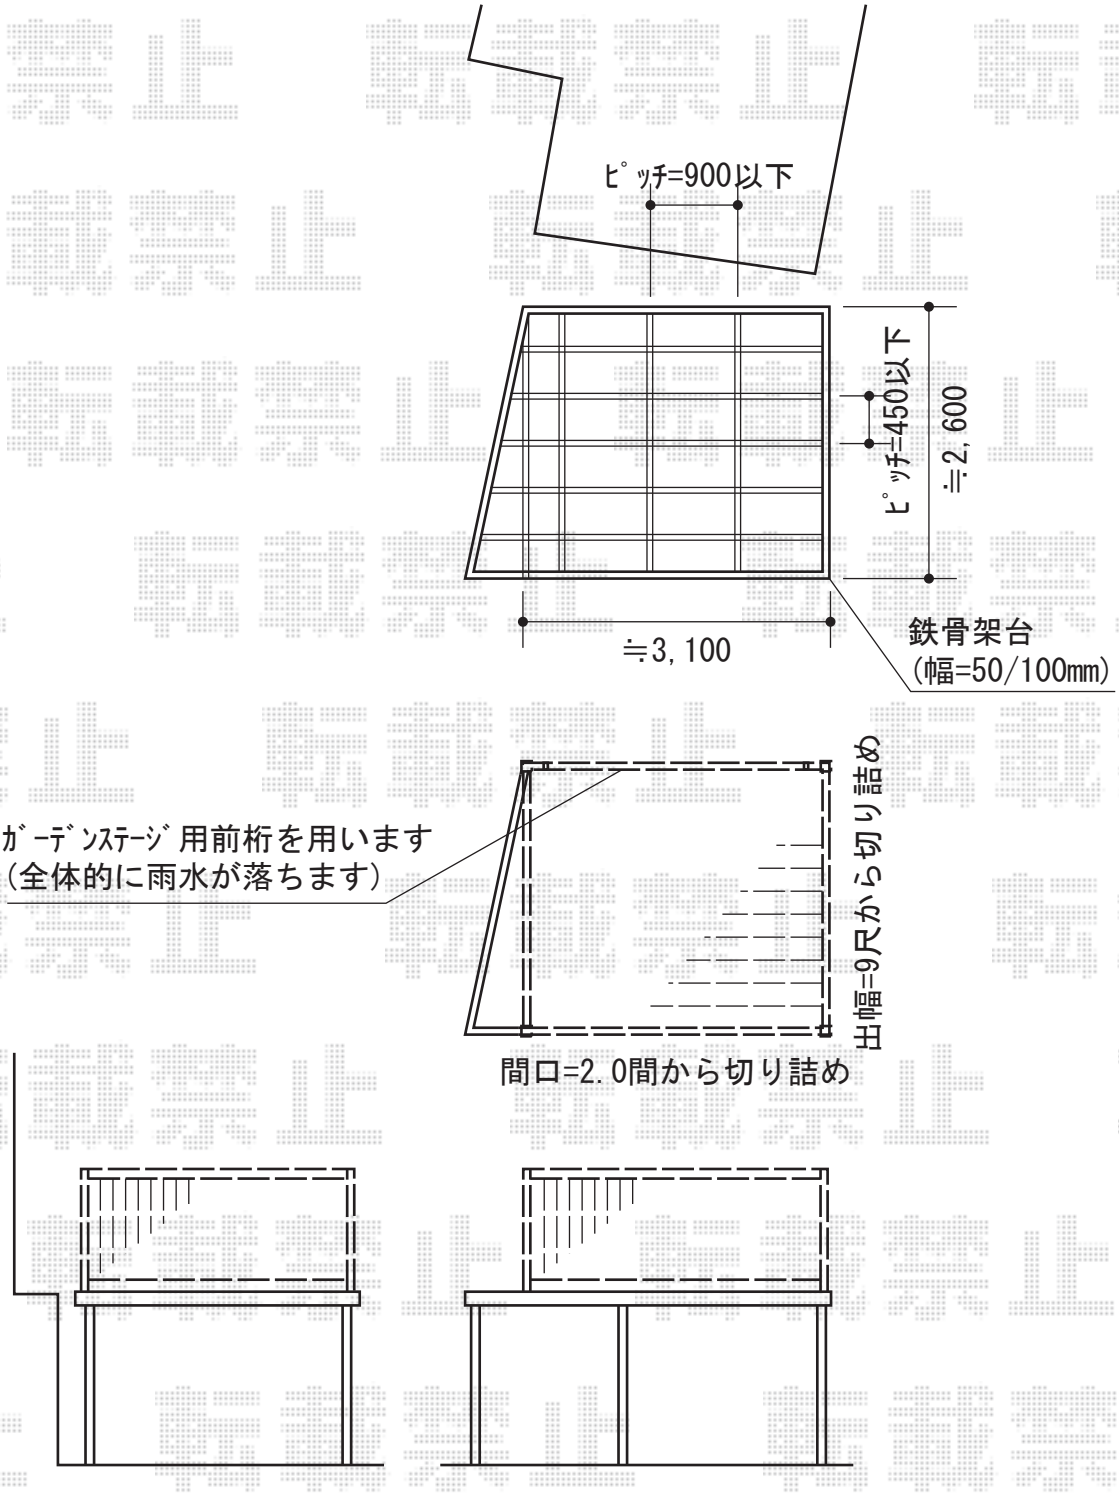

トステム　アクトステージA型 太格子 単体 屋根置式独立納まり
間口=関東間2.0間（3,650mm）
出幅=9尺（2,685mm）
色：ホワイト
床材：グレー（塩ビデッキボード）
柱仕様：屋根置式独立納まり
オプション：デッキ材雨受け部材

現場状況や作図制限により概略図の内容と多少の違いが生じることがございます。
施工時は、現場優先とさせて頂きたく思いますので、お立会い頂き、
最終のご指示のほど、何卒、宜しくお願い致します。

EX-SHOP
HTTP://WWW.EX-SHOP.NET
担当：岡本

全ての著作権は、エクスショップに帰属します。当社とのお取引目的外の使用・複製・転載禁止となっております。