リウッドデッキ 200 連棟

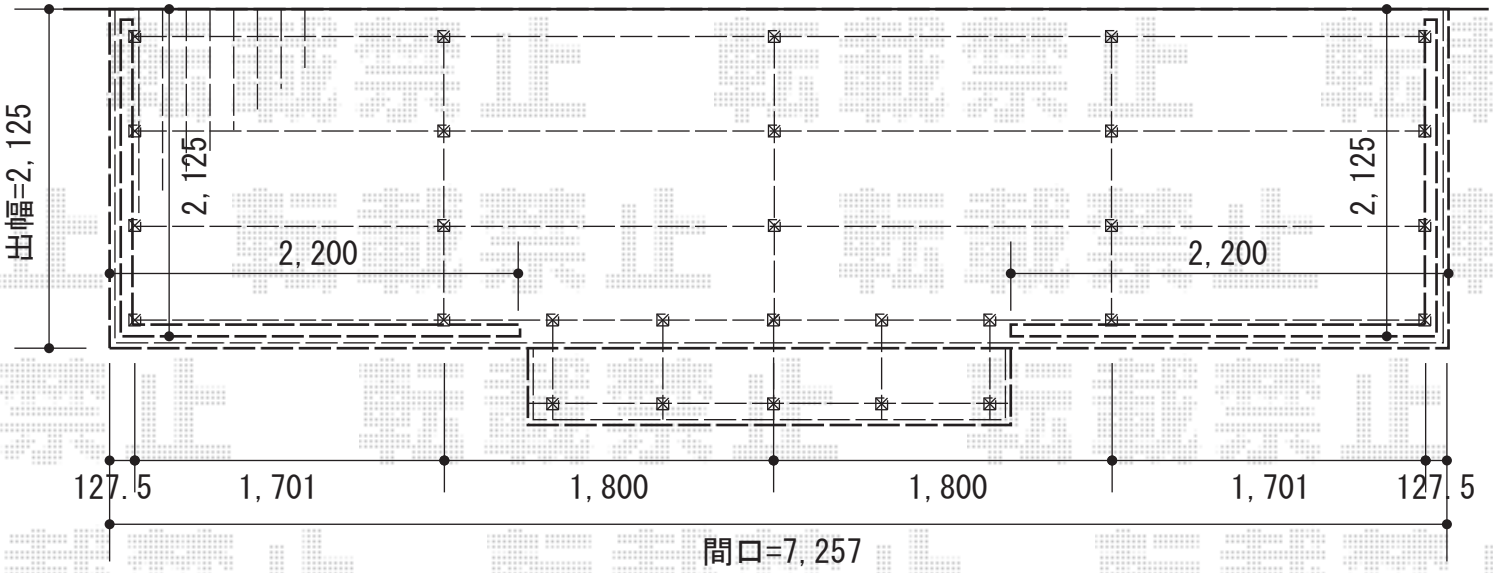

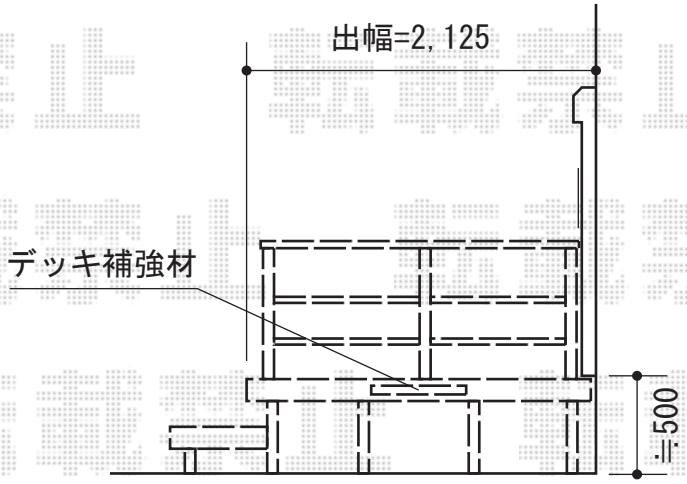

YKK AP　リウッドデッキ 200 連棟
間口=4間(7,257mm) 出幅=7尺(2,125mm)
色：床板/ナチュラルブラウン　束柱/プラチナステン
床板：縦貼り 束柱：Ｔタイプ(400～500mm)
オプション：段床用部材一式(1段用)

YKK AP　リウッドデッキ 200　シンプルモダンデッキフェンス2型
本体1枚 (W×H) =2型パネル10用(961mm×948mm)(¥8,800)×10枚
中柱(1本入り)：T100(¥8,300)×6本
端柱(2本入り)：T100(¥16,600)×2セット
90° 専用角柱(1本入り)：T100(¥8,300)×2本
笠木2スパン用：L=2,520(¥6,800)×4セット
追加部材：端部キャップ(¥800)×4セット/デッキ材補強材(¥3,600)×2セット
柱連結ブラケット：中柱(端柱)用(¥1,200)×10セット/90° 専用角柱用(¥3,500)×2セット

現場状況や作図制限により概略図の内容と多少の違いが生じることがございます。
施工時は、現場優先とさせて頂きたく思いますので、お立会い頂き、
最終のご指示のほど、何卒、宜しくお願い致します。

EX-SHOP
HTTP://WWW.EX-SHOP.NET
担当：越智

全ての著作権は、エクスショップに帰属します。当社とのお取引目的外の使用・複製・転載禁止となっております。