プレシオスポート ワイド 積雪～20cm対応

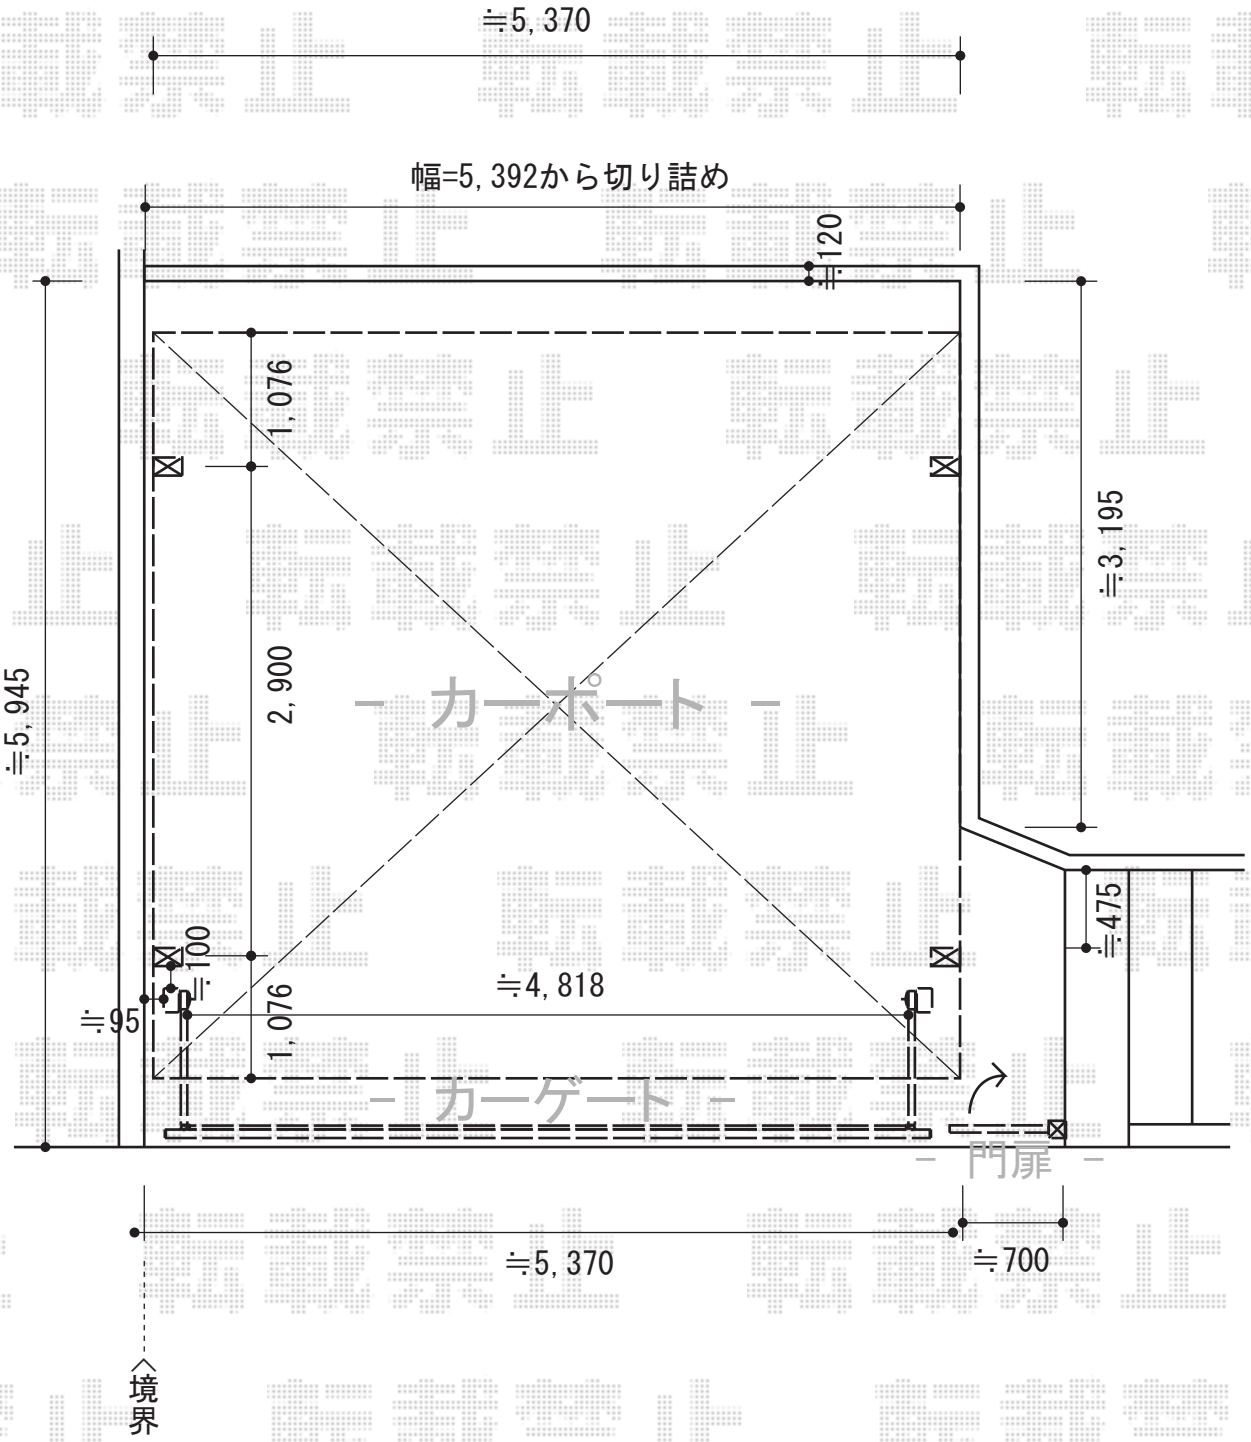

TOEX　ワイドオーバードアS2型 手動式
本体（W×H）=5,050mm×1000mm
色：　シャイングレー
柱仕様：　1,000mmハイルーフ仕様
駆動：手動式
オプション：門戸セット07-10（¥73,800-）

Value Select　プレシオスポート ワイド 積雪～20cm対応
幅=5,392mm
奥行=5,052mm
色：ノーブルステン
屋根材：熱線遮断ポリカーボネート（スカイブルーマット調）
柱仕様：ハイルーフ仕様（有効高 2,250mm）

現場状況や作図制限により概略図の内容と多少の違いが生じることがございます。
施工時は、現場優先とさせて頂きたく思いますので、お立会い頂き、
最終のご指示のほど、何卒、宜しくお願い致します。

EX-SHOP
HTTP://WWW.EX-SHOP.NET
担当：山住

全ての著作権は、エクスショップに帰属します。当社とのお取引目的外の使用・複製・転載禁止となっております。