


フリーヤード オープンタイプ 積雪～20cm対応

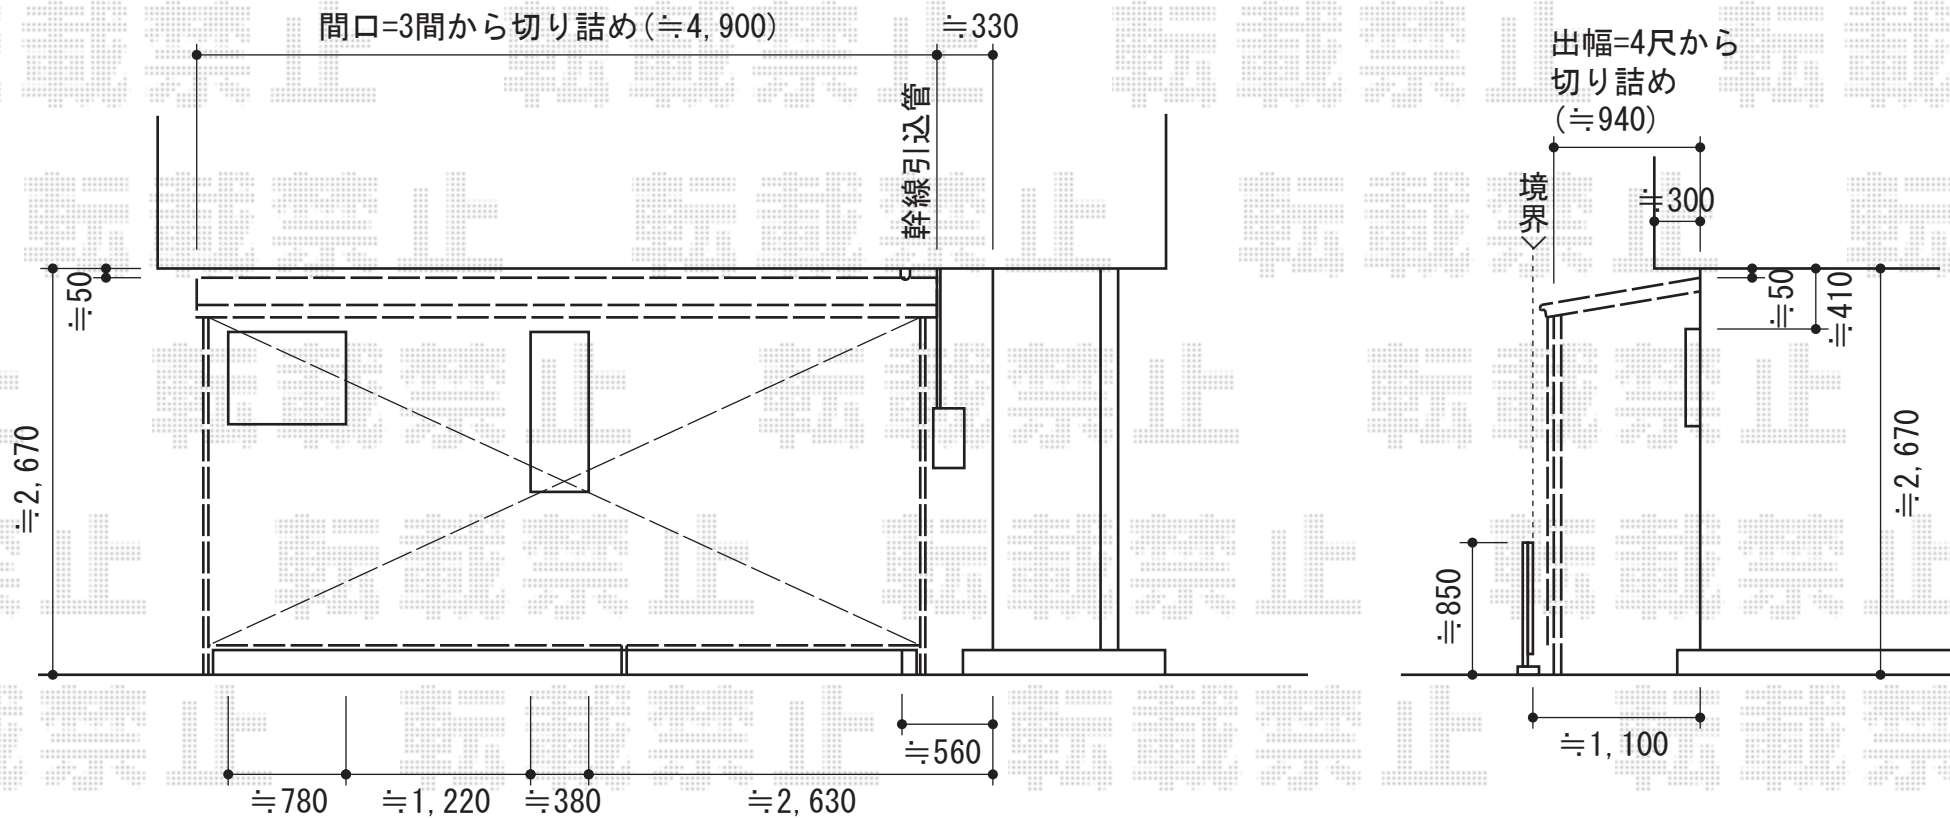

フリーヤード オープンタイプ 積雪～20cm対応
寸法=関東間3.0間 (5,510mm) × 4尺 (1,094mm)
正面ユニット：ポリカーボネート波板囲い（ブラウンスモークマット）
色：ブロンズ
屋根材：ポリカーボネート波板囲い（ブロンズ）
追加部材：波板内止め部品×4 波板フック×4セット

現場状況や作図制限により概略図の内容と多少の違いが生じることがございます。
施工時は、現場優先とさせて頂きたく思いますので、お立会い頂き、
最終のご指示のほど、何卒、宜しくお願い致します。



EX-SHOP
HTTP://WWW.EX-SHOP.NET

担当:小林