


# 門扉・フェンス・カーゲート

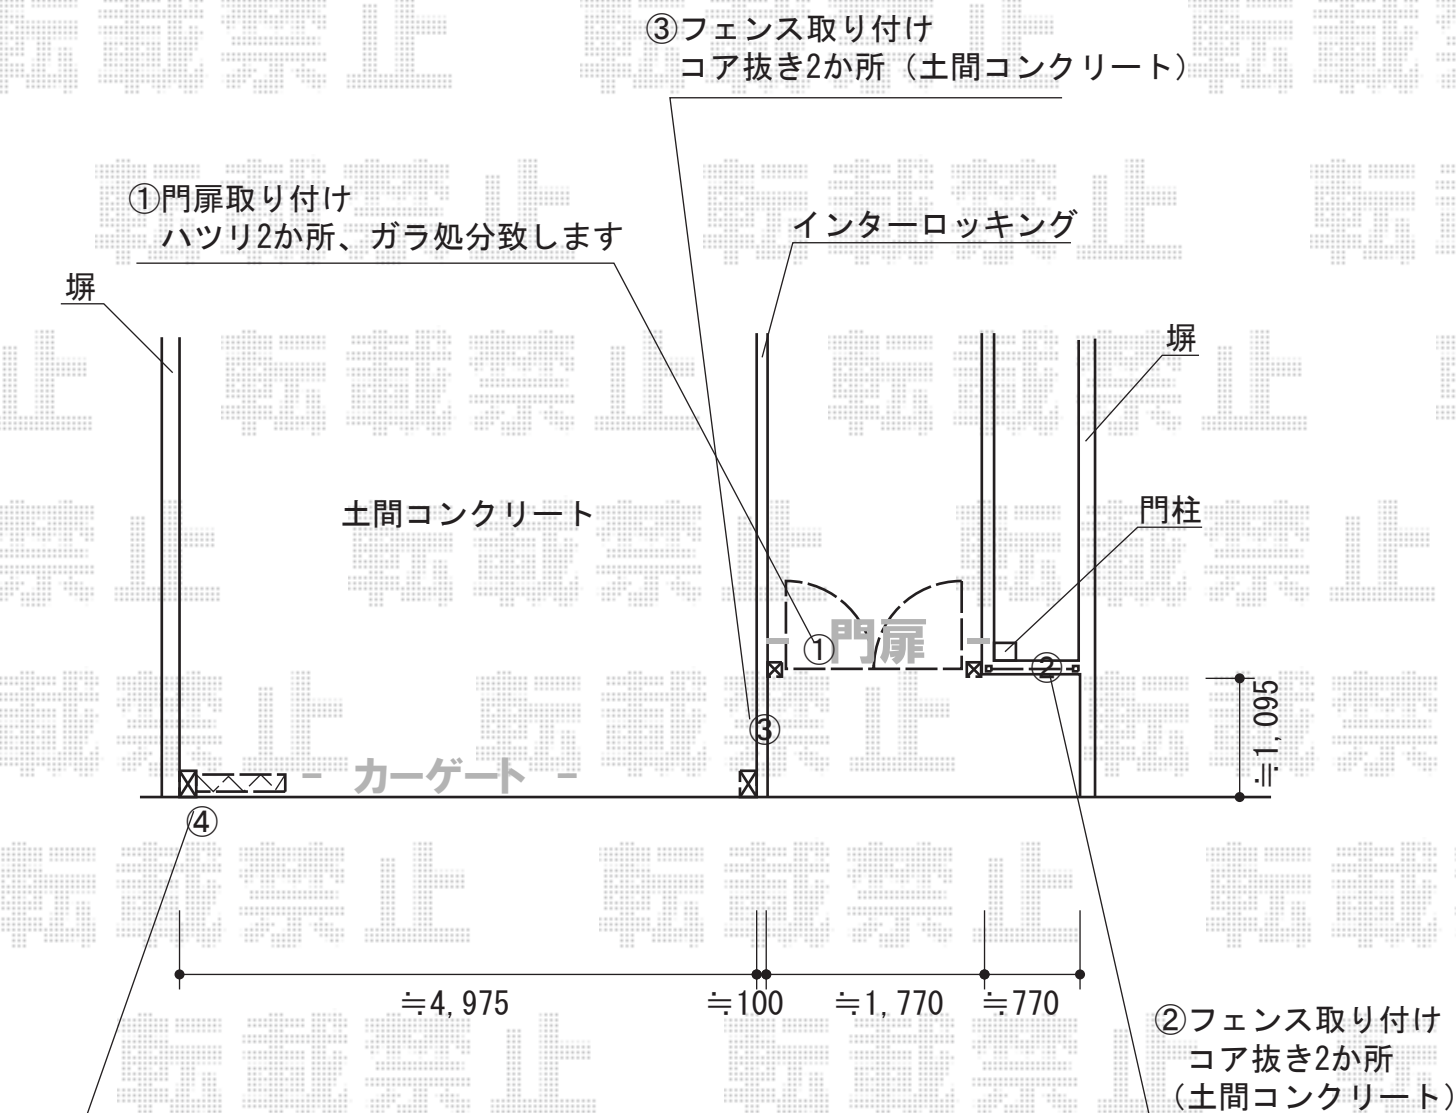

④伸縮門扉取り付け  
ハツリ2か所、ガラ処分致します

新日軽 ディズニー門扉ミッキーA型 両開き 角門柱式  
扉1枚 (W×H) = (800mm×1,200mm) ×2枚  
色：ブラック  
錠：ZCK型錠 (内掛錠)  
開き：内開き

TOEX ハイグリッドフェンスUF8型 フリーポールタイプ  
本体1枚 (W×H) = (2,000mm×800mm) ×1枚  
スチール柱：T-8×2本  
小口キャップ：1セット  
色：シャイングレー

TOEX アルシャインII PG型R Aタイプ ノンレール 片開き  
開口幅=4,892mm  
全幅=5,008mm  
たたみ幅=735mm  
高さ=1,250mm  
色：マイルドブラック  
キャスター数：4  
落棒数：4

TOEX アルミサモア4型 フリーポールタイプ  
本体1枚 (W×H) = (1,964mm×1,200mm) ×1枚  
PX柱：T-12×2本  
PXキャップ：T-12×1セット  
色：マイルドブラック

現場状況や作図制限により概略図の内容と多少の違いが生じることがございます。  
施工時は、現場優先とさせて頂きたく思いますので、お立会い頂き、  
最終のご指示のほど、何卒、宜しくお願い致します。



EX-SHOP  
HTTP://WWW.EX-SHOP.NET

担当：八浦

全ての著作権は、エクスショップに帰属します。当社とのお取引目的外の使用・複製・転載禁止となっております。