


プリオR3型フェンス 間仕切りタイプ

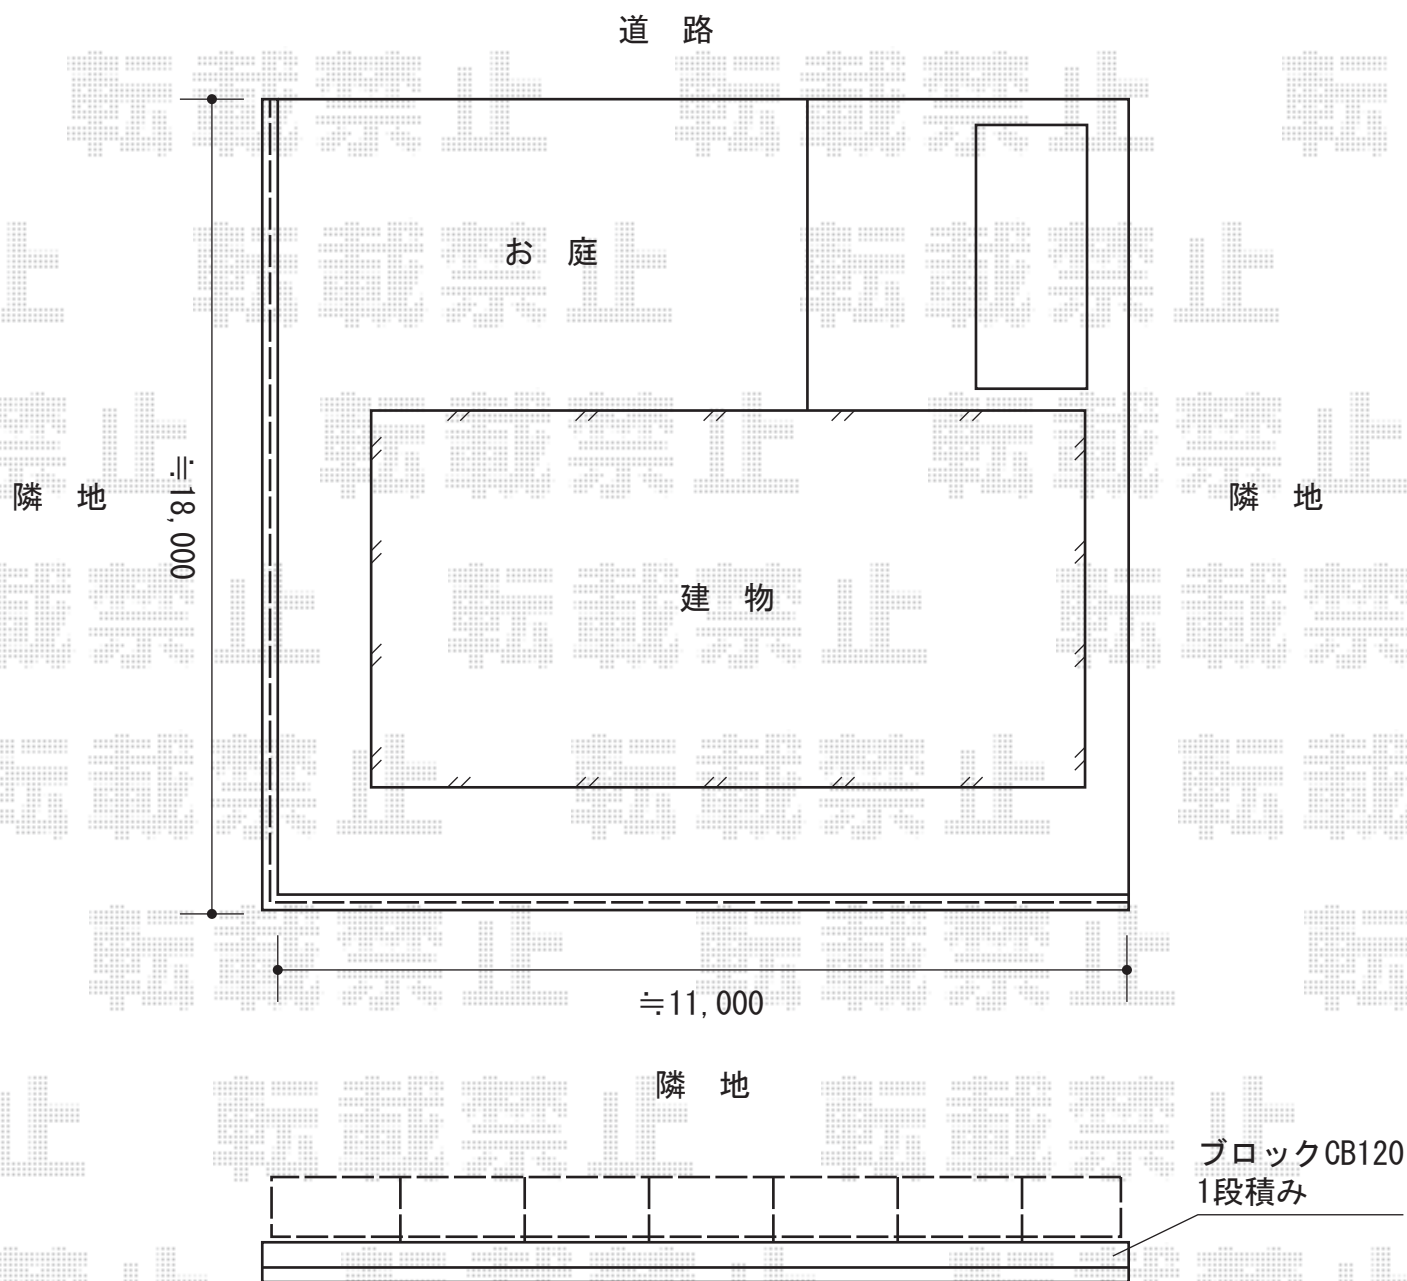

TOEX プリオR3型フェンス 間仕切りタイプ
本体1枚(W×H)=(2,000×800mm)×15
主柱:T-8×13本
端柱:T-8×2本
角柱:T-8×1本
部品セットA主柱用:T-8×13
部品セットA端柱用:T-8×2
部品セットA角柱用:T-8×1
色:オータムブラウン

現場状況や作図制限により概略図の内容と多少の違いが生じることがございます。
施工時は、現場優先とさせて頂きたく思いますので、お立会い頂き、
最終のご指示のほど、何卒、宜しくお願い致します。



EX-SHOP
HTTP://WWW.EX-SHOP.NET

担当:八浦